



PROMENADE HAIG

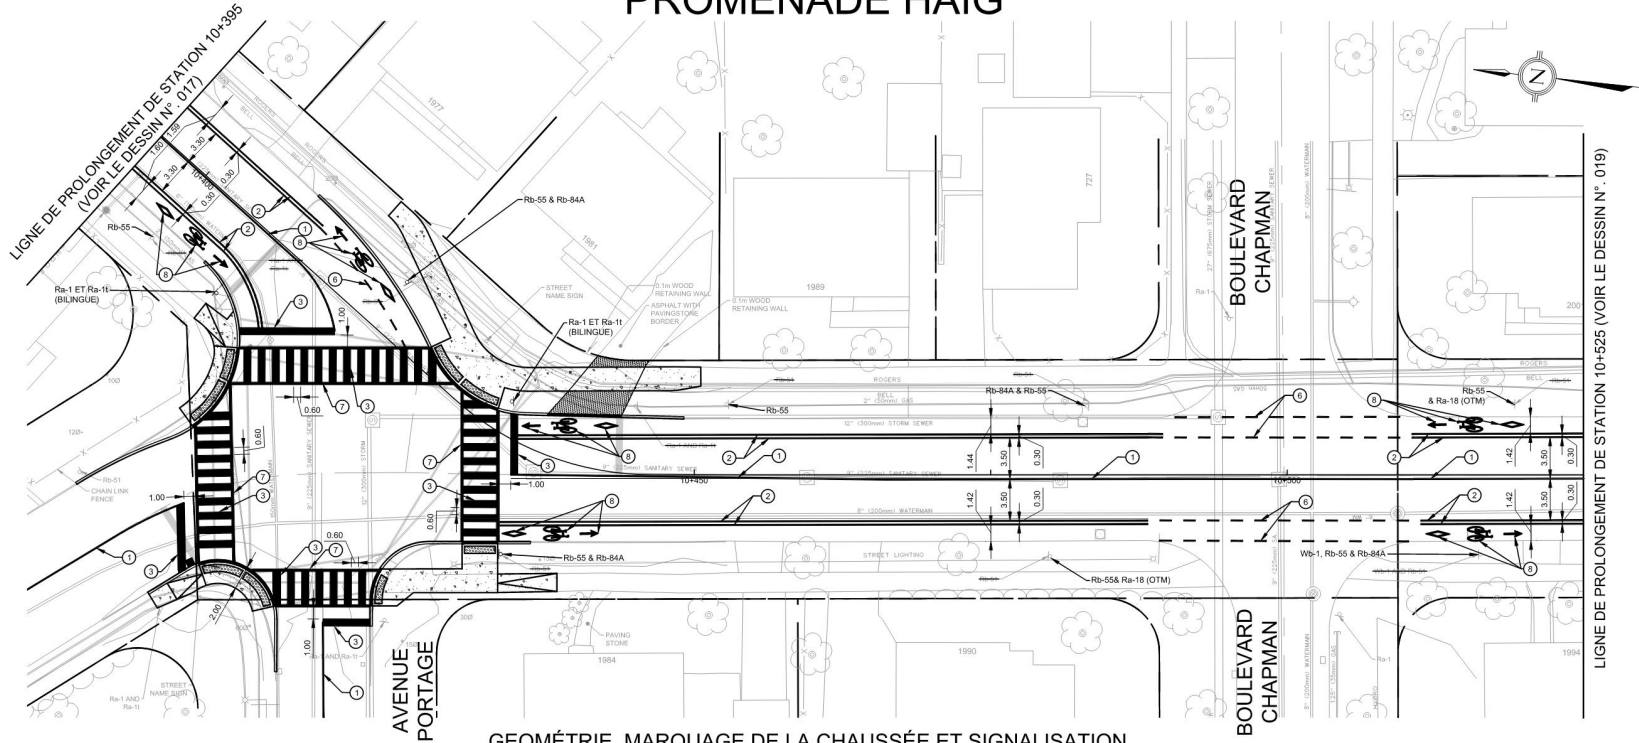

GEOMÉTRIE, MARQUAGE DE LA CHAUSSEE ET SIGNALISATION

PROMENADE HAIG

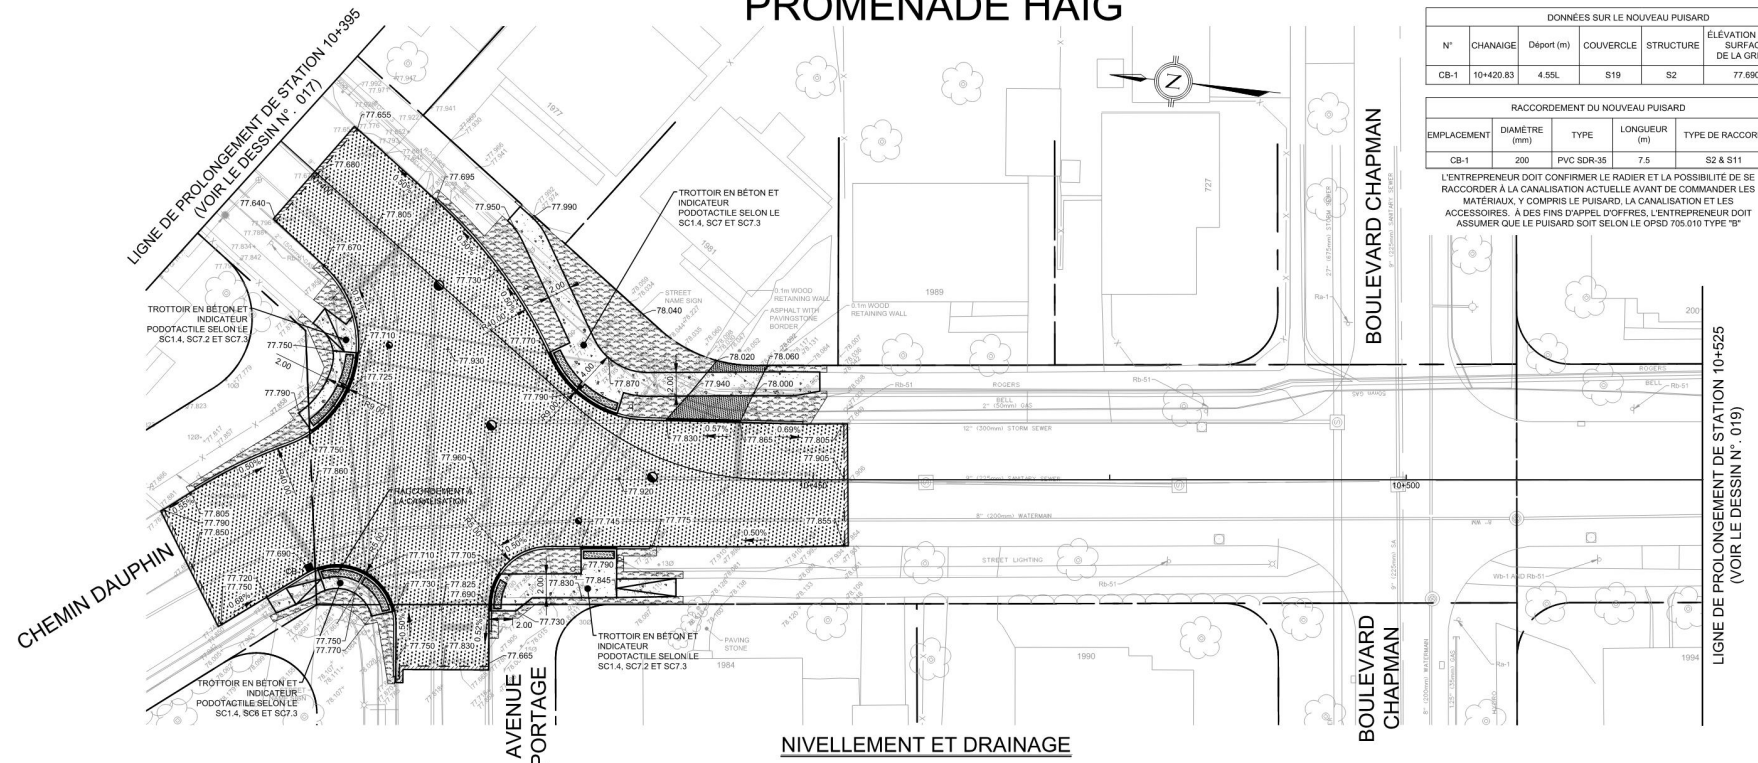

NIVELLEMENT ET DRAINAGE

MESURES DE MODERATION DE LA CIRCULATION SUR LES PROMENADES HAIG, WESTON ET FOREST VALLEY

GÉOMÉTRIE, MARQUAGE DE LA CHAUSSEE ET SIGNALISATION / NIVELLEMENT ET DRAINAGE - PROMENADES HAIG

Carina Duxon, Ing. Directrice, Services d'infrastructure et d'eau

Larry McKeilop, Ing. Gestionnaire de projet

Contrat n° CP000870

Dessin n° 018

Feuille 18 sur 27

Actif n° LN56695 & LN00000

Groupe d'actifs

CIMA+

Des. N. HAMMEH

Verifié T. KENNEDY

Dessin S.C. POGGIOLI

Verifié T. KENNEDY

N° de circ. des services publics CTY2400109

N° d'index

Inspecteur en construction

Echelle: 0m 2.5 5 10

NOTE: L'emplacement des infrastructures de service public est approximatif, l'emplacement exact doit être déterminé en consultation avec les autorités municipales et les fournisseurs de services publics concernés. L'entrepreneur doit démontrer qu'il connaît l'emplacement des infrastructures de service public et est responsable de leur protection contre tout dommage.

Revisions

N°	Description	Par	Date (jj/mm/aa)
1	ÉMIS POUR APPEL D'OFFRES	TK	21/03/25
2			
3			
4			
5			

BALISAGE DE LA CHAUSSEE

DENT	DIMENSIONS	COULEUR	DESCRIPTION
①	—	JAUNE	LIGNE CONTINUE DE 10 CM DE LARGEUR
②	—	BLANC	LIGNE CONTINUE DE 10 CM DE LARGEUR
③	—	BLANC	LIGNE CONTINUE DE 60 CM DE LARGEUR
④	▼	BLANC	MARQUES TRIANGULAIRES SUR LE COUSSIN BERLINOIS AVEC PLATEAU: • BASE DES TRIANGLES : 60 CM • HAUTEUR DES TRIANGLES : 100 CM • ESPACEMENT : 20 CM
⑤	▼	BLANC	MARQUES TRIANGULAIRES SUR LA CHAUSSEE AUX PASSAGES POUR PIÉTONS • BASE DES TRIANGLES : 60 CM • HAUTEUR DES TRIANGLES : 90 CM • ESPACEMENT : 30 CM
⑥	—	BLANC	LIGNE EN POINTILLES DE LA BANDE CYCLABLE : LARGEUR DE 10 CM • MARQUAGE D'UNE LONGUEUR DE 1 M • ESPACE DE 1 M ENTRE LES MARQUES
⑦	—	BLANC	LIGNE CONTINUE DE 20 CM DE LARGEUR
⑧	← →	BLANC	MARQUAGE DE LA BANDE CYCLABLE SUR LA CHAUSSEE SELON LE CHIFFRE 4.13 LIVRE MT0 18

SIGNALISATION

ENDS

FIN

Rb-85t

Wa-74

30 km/h

Wa-7t

THIS LANE CETTE VOIE

RB-84A

Wb-1

BEGINS

DÉBUT

Rb-84t

Ra-1

ALL-WAY

Ra-1t (BILINGUE)

Rb-55

Ra-18 (OTM)