


PROMENADE HAIG

VOIR LE DESSIN 24 POUR LES DOS D'ÂNE ALLONGÉS DE LA PROMENADE WESTON

LIGNE DE PROLONGEMENT DE STATION 10+525  
(VOIR LE DESSIN N° 018)

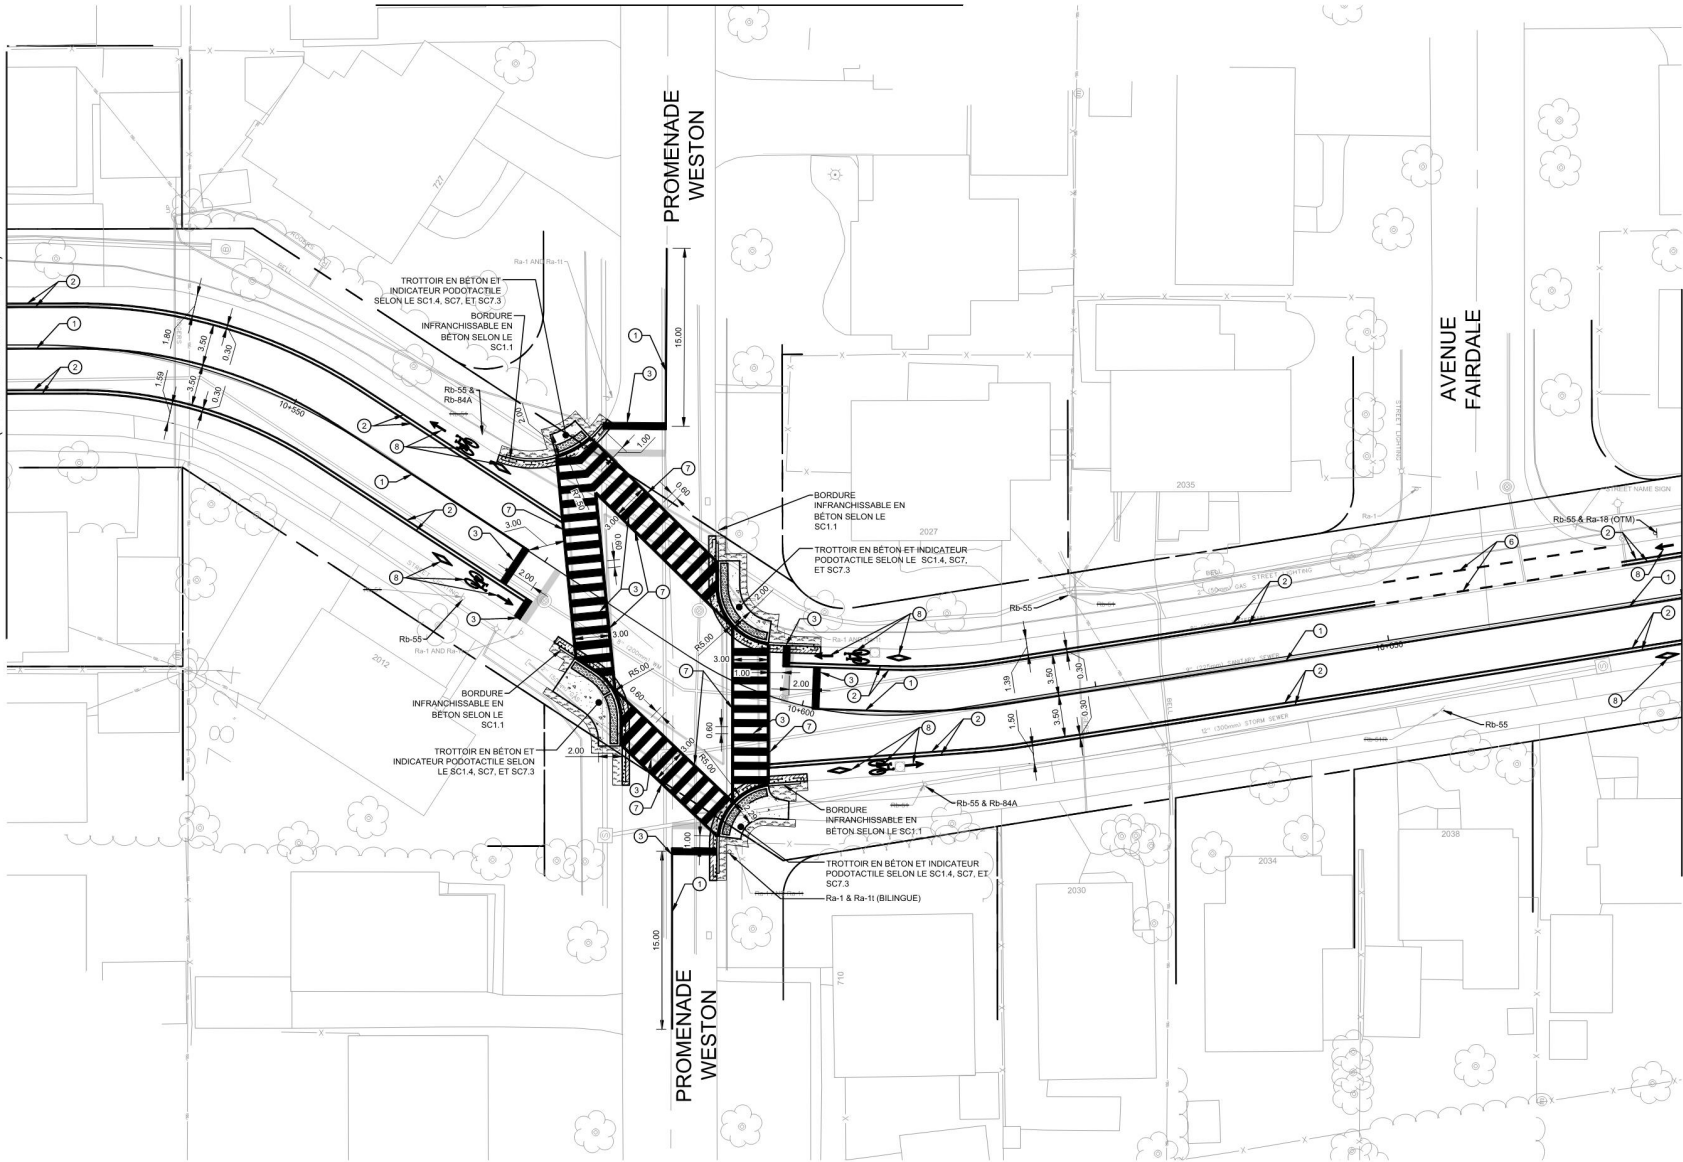

LIGNE DE PROLONGEMENT DE STATION 10+675  
(VOIR LE DESSIN N° 020)



MESURES DE MODÉRATION DE LA CIRCULATION SUR LES PROMENADES HAIG, WESTON ET FOREST VALLEY

Ottawa

Contrat n° CP000870

Dessin n° 019

Feuille 19 sur 27

Actif n° LN56695 & LNXXXXX

Carina Duxon, Ing. Directrice, Services d'infrastructure et d'eau

Larry McKeelip, Ing. Gestionnaire de projet

Des. N. HAMMEH

Dessin S.C. POGGIOLI

N° de circ. des services publics CTY2400109

Inspecteur en construction

Verifié T. KENNEDY

Verifié T. KENNEDY

N° d'index

Echelle: 0m 2.5 5 10

1:250

NOTE: L'emplacement des infrastructures de service public est approximatif, l'emplacement exact doit être déterminé en consultation avec les autorités municipales et les fournisseurs de services publics concernés. L'entrepreneur doit démontrer qu'il connaît l'emplacement des infrastructures de service public et est responsable de leur protection contre tout dommage.

N°	Description	Par	Date (jj/mm/aa)
1	ÉMIS POUR APPEL D'OFFRES	TK	21/03/25
2			
3			
4			
5			

BALISAGE DE LA CHAUSSEE

DENT	DIMENSIONS	COULEUR	DESCRIPTION
①	—	JAUNE	LIGNE CONTINUE DE 10 CM DE LARGEUR
②	—	BLANC	LIGNE CONTINUE DE 10 CM DE LARGEUR
③	—	BLANC	LIGNE CONTINUE DE 60 CM DE LARGEUR
④	▼	BLANC	MARQUES TRIANGULAIRES SUR LE COUSSIN BERLINOIS AVEC PLATEAU. <ul style="list-style-type: none"><li>• BASE DES TRIANGLES : 60 CM</li><li>• HAUTEUR DES TRIANGLES : 100 CM</li><li>• ESPACEMENT : 20 CM</li></ul>
⑤	▼	BLANC	MARQUES TRIANGULAIRES SUR LA CHAUSSEE AUX PASSAGES POUR PIÉTONS. <ul style="list-style-type: none"><li>• BASE DES TRIANGLES : 60 CM</li><li>• HAUTEUR DES TRIANGLES : 90 CM</li><li>• ESPACEMENT : 30 CM</li></ul>
⑥	—	BLANC	LIGNE EN POINTILLES DE LA BANDE CYCLABLE : LARGEUR DE 10 CM
⑦	—	BLANC	MARQUAGE D'UNE LONGUEUR DE 1 M
⑧	—	BLANC	LIGNE CONTINUE DE 20 CM DE LARGEUR
⑨	↗ ↘	BLANC	MARQUAGE DE LA BANDE CYCLABLE SUR LA CHAUSSEE SELON LE CHIFFRE 4.13 LIVRE AUTO 18

SIGNALISATION

ENDS

FIN

Rb-85t

Wa-74

30 km/h

Wa-7t

RB-84A

BEGINS

DÉBUT

Rb-84t

Ra-1

Ra-1t (BILINGUE)

Rb-55

Ra-18 (OTM)