Page Setup: ----
Drawing Frame: 790mm x 534mm City of Ottawa 2008 (Rev.0)
Plot Date: April 14, 2025 3:01:42 PM
Last Saved: April 14, 2025 3:00:44 PM
Consultant's Information: Z:\Cima-C10\Oth_Projects\AA001500-A001999\A001501C_OTT_ Haig And Forest Valley Traffic Calming\310_Dwg\Civil\CP000870_LN56695_ggl FR.dwg

AVENUE CANTERBURY

LIGNE DE PROLONGEMENT DE STATION 11+430 (VOIR LE DESSIN N°. 023)

PROMENADE HAIG

LIGNE DE PROLONGEMENT DE STATION 11+275 (VOIR LE DESSIN N°. 021)

AVENUE KILBORN

PROMENADE URBANDALE

CANTERBURY AVENUE

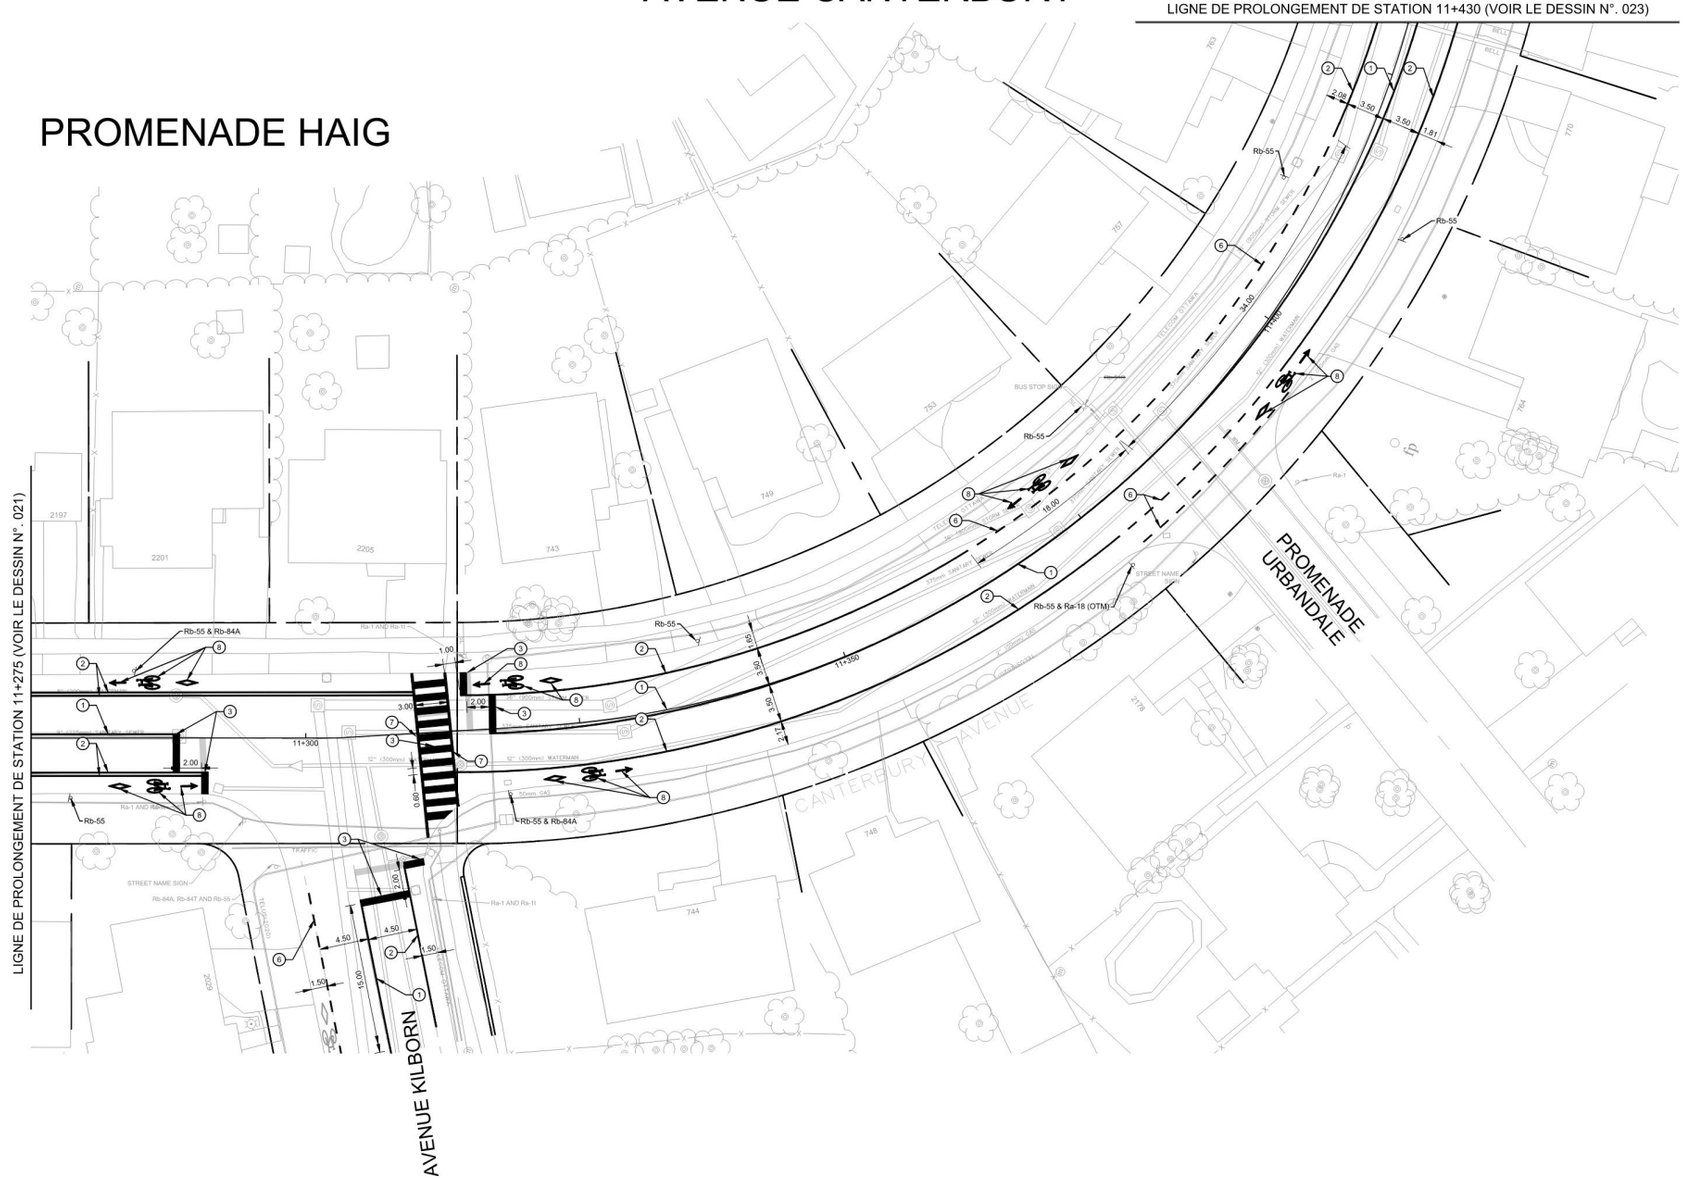

MESURES DE MODÉRATION DE LA CIRCULATION SUR LES PROMENADES HAIG, WESTON ET FOREST VALLEY

GÉOMÉTRIE, MARQUAGE DE LA CHAUSSÉE ET SIGNALISATION - PROMENADE HAIG DU STA. 11+275 AU STA. 11+430

Carina Duclos, Ing. *Directrice,Services d'infrastructure et d'eau*	Larry Mckellop, Ing. *Gestionnaire de projet*

CIMA+

Ottawa

Contrat n° CP000870	Dessin n° 022
Feuille 22 sur 27	
Actif n° LN56695 & LNXXXXX	
Groupe d'actifs -	
Des. N. HAMAMEH	Vérifié T. KENNEDY
Dessin S.C. POGGIOLI	Vérifié T. KENNEDY
N° de circ. des services publics CTY2400109	N° d'index -
Inspecteur en construction -	
Échelle: 1:250 (0m 2.5 5 10)	

NOTE: L'emplacement des infrastructures de service public est approximatif, l'emplacement exact doit être déterminé en consultation avec les autorités municipales et les fournisseurs de services publics concernés. L'entrepreneur doit démontrer qu'il connaît l'emplacement des infrastructures de service public et est responsable de leur protection contre tout dommage.

Révisions

N°	Description	Par	Date (j/mm/aa)
1	ÉMIS POUR APPEL D'OFFRES	TK	21/03/25
2			
3			
4			
5			

BALISAGE DE LA CHAUSSÉE

IDENT.	DIMENSIONS	COULEUR	DESCRIPTION
1		JAUNE	LIGNE CONTINUE DE 10 CM DE LARGEUR
2		BLANC	LIGNE CONTINUE DE 10 CM DE LARGEUR
3		BLANC	LIGNE CONTINUE DE 60 CM DE LARGEUR
4		BLANC	MARQUES TRIANGULAIRES SUR LE COUSSIN BERLINOIS AVEC PLATEAU, • BASE DES TRIANGLES : 60 CM • HAUTEUR DES TRIANGLES : 100 CM • ESPACEMENT : 20 CM
5		BLANC	MARQUES TRIANGULAIRES SUR LA CHAUSSÉE AUX PASSAGES POUR PIÉTONS • BASE DES TRIANGLES : 60 CM • HAUTEUR DES TRIANGLES : 90 CM • ESPACEMENT : 30 CM
6		BLANC	LIGNE EN POINTILLÉS DE LA BANDE CYCLABLE : LARGEUR DE 10 CM • MARQUAGE D'UNE LONGUEUR DE 1 M • ESPACE DE 1 M ENTRE LES MARQUES
7		BLANC	LIGNE CONTINUE DE 20 CM DE LARGEUR
8			MARQUAGE DE LA BANDE CYCLABLE SUR LA CHAUSSÉE SELON LE CHIFFRES 4.13 LIVRE MTO 18

SIGNALISATION