


PROMENADE WESTON

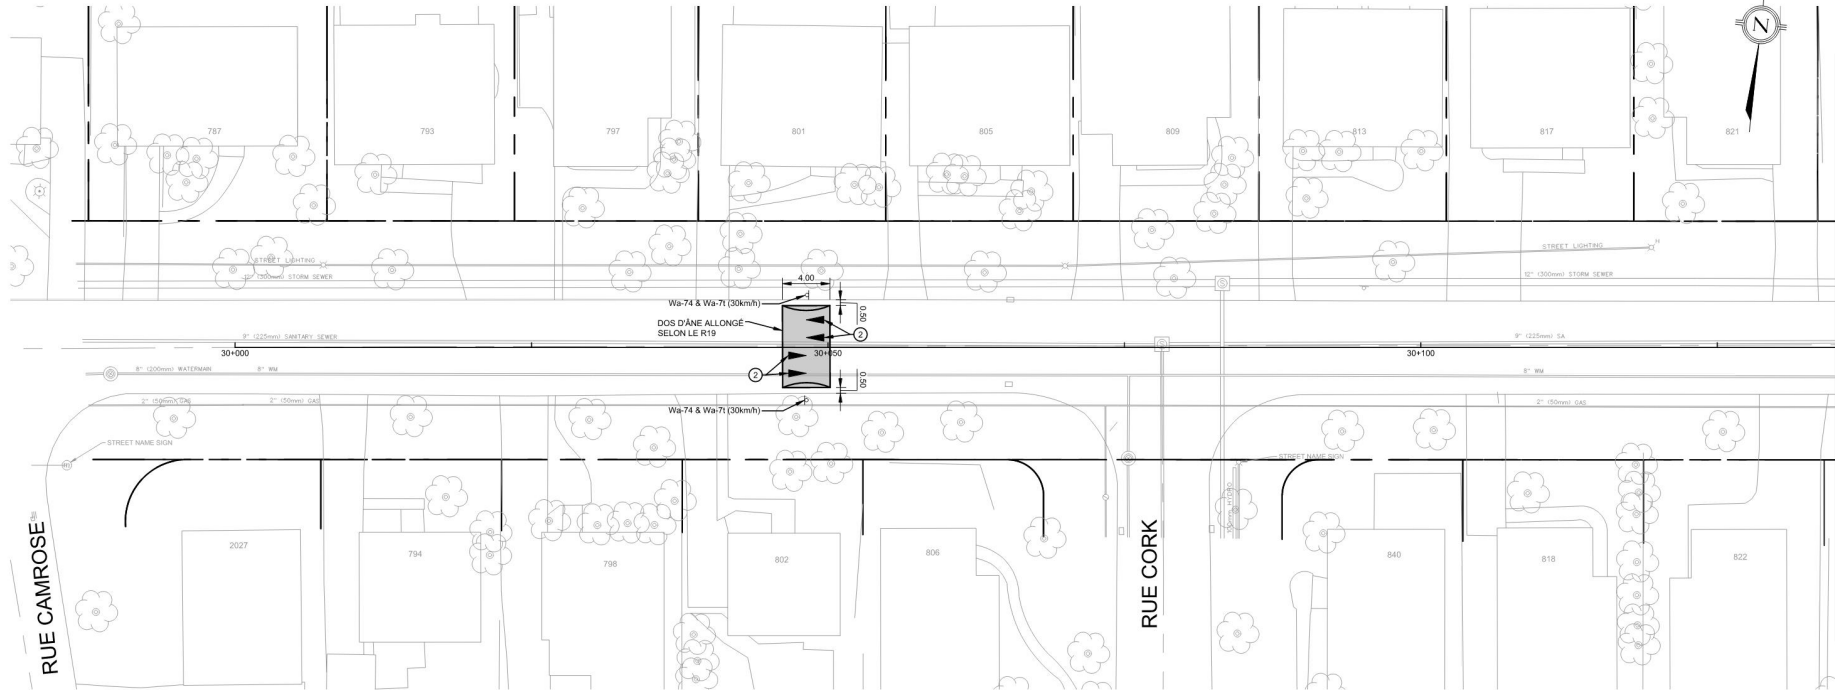

MESURES DE MODÉRATION DE LA CIRCULATION SUR LES PROMENADES HAIG, WESTON ET FOREST VALLEY

GÉOMÉTRIE, MARQUAGE DE LA CHAUSSEE ET SIGNALISATION - PROMENADE WESTON
DU STA. 30+000 AU STA. 30+135 & DU STA. 30+135 AU STA. 30+275

Contrat n° CP000870
Feuille 24 sur 27

Dessin n° 024

Actif n° LNS6695 & LNSXXXX

Groupe d'actifs

CIMA+

Des. N. HAMMEH
Dessin S.C. POGGIOLI
N° de circ. des services publics CTY2400109
Inspecteur en construction

Verifié T. KENNEDY
N° d'index

Echelle: 0m 2.5 5 10
1:250

NOTE: L'emplacement des infrastructures de service public est approximatif, l'emplacement exact doit être déterminé en consultation avec les autorités municipales et les fournisseurs de services publics concernés. L'entrepreneur doit démontrer qu'il connaît l'emplacement des infrastructures de service public et est responsable de leur protection contre tout dommage.

N°	Description	Par	Date (jj/mm/aa)
1	ÉMIS POUR APPEL D'OFFRES	TK	21/03/25
2			
3			
4			
5			

DENT	DIMENSIONS	COULEUR	DESCRIPTION
①	—	JAUNE	LIGNE CONTINUE DE 10 CM DE LARGEUR
②	—	BLANC	LIGNE CONTINUE DE 10 CM DE LARGEUR
③	—	BLANC	LIGNE CONTINUE DE 60 CM DE LARGEUR
④	▼	BLANC	MARQUES TRIANGULAIRES SUR LE COUSSIN BERLINOIS AVEC PLATEAU. • BASE DES TRIANGLES : 60 CM • HAUTEUR DES TRIANGLES : 100 CM • ESPACEMENT : 20 CM
⑤	▼	BLANC	MARQUES TRIANGULAIRES SUR LA CHAUSSEE AUX PASSAGES POUR PIÉTONS • BASE DES TRIANGLES : 60 CM • HAUTEUR DES TRIANGLES : 90 CM • ESPACEMENT : 30 CM
⑥	---	BLANC	LIGNE EN POINTILLÉS DE LA BANDE CYCLABLE : LARGEUR DE 10 CM • MARQUAGE D'UNE LONGUEUR DE 1 M • ESPACE DE 1 M ENTRE LES MARQUES
⑦	—	BLANC	LIGNE CONTINUE DE 20 CM DE LARGEUR
⑧	← →	BLANC	MARQUAGE DE LA BANDE CYCLABLE SUR LA CHAUSSEE SELON LE CHIFFRE A 13 LIVRE AUTO 18

SIGNALISATION

ENDS
FIN
Rb-85t

BEGINS
DÉBUT
Rb-84t

Wa-74
30 km/h

Ra-1

Wa-7t
THIS LANE
CETTE VOIE

Ra-1t (BILINGUE)

RB-84A

Rb-55

PROMENADE WESTON

