INTEGRATED RENEWAL: HIGHLAND AVENUE

PROJET DE RÉFECTION INTÉGRÉE DE L'AVENUE HIGHLAND

Ottawa

NOVATECH
Engineers, Planners & Landscape Architects

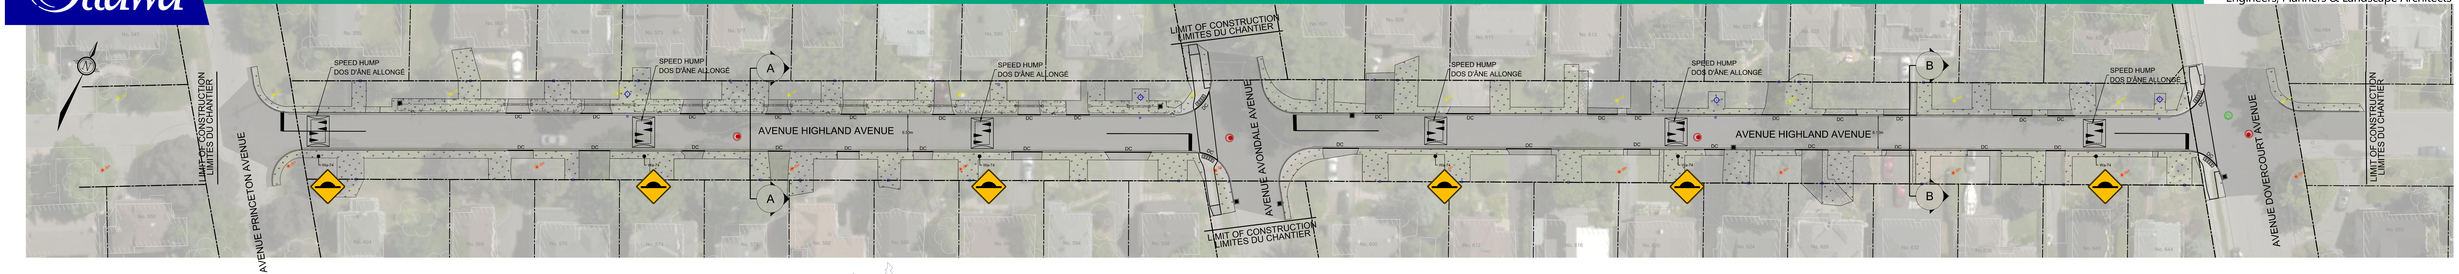

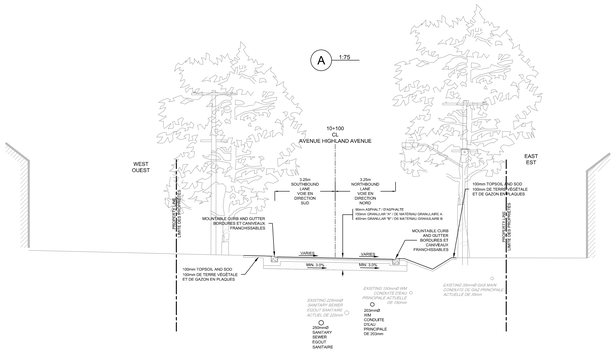

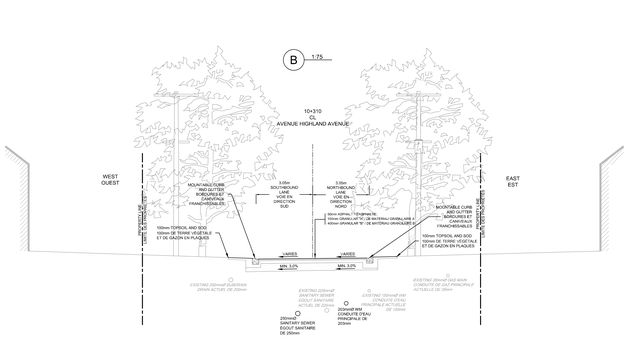

LEGEND / LÉGEND:

- PROPOSED ASPHALT / ASPHALTE PROPOSÉE
- PROPOSED DRIVEWAY ENTRANCE / ENTRÉE DE GARAGE PROPOSÉE
- ASPHALT DRIVEWAY/WALKWAY REINSTATEMENT / REMISE EN ÉTAT DE L'ENTRÉE ASPHALTÉE ET DE L'ALLÉE
- SOD/LANDSCAPE REINSTATEMENT / REMISE EN ÉTAT DU GAZON ET DE L'AMÉNAGEMENT PAYSAGER
- PROPOSED SANITARY MAINTENANCE HOLE / REGARD D'ENTRETIEN DE L'ÉGOUT SANITAIRE PROPOSÉ
- PROPOSED STORM MAINTENANCE HOLE / REGARD D'ENTRETIEN DE L'ÉGOUT PLUVIAL PROPOSÉ
- BELL POLE / POTEAU DE BELL
- HYDRO POLE / POTEAU ÉLECTRIQUE
- FIRE HYDRANT / BORNE-FONTAINE
- STAND POST / POTEAU DE SERVICE D'EAU
- DITCH LINE / LIGNE DE FOSSÉ

1:250
0 2 4 6 8 10

1

HIGHLAND AVENUE ROADWAY GEOMETRY / GÉOMÉTRIE DE LA CHAUSSÉE DE L'AVENUE HIGHLAND

ottawa.ca
3-1-1
TTY / ATS 613-560-2401