



Transportation Planning • Planification des transports

Planning,
Development &
Building
Services
Department

Direction générale
des services de
la planification,
de l'aménagement
et du bâtiment



KNOXDALE ROAD Traffic Calming Study

West Hunt Club Road to Woodroffe Avenue

RECOMMENDED PLAN PLAN RECOMMANDÉ


CHEMIN KNOXDALE

Étude sur les mesures
de modération de la circulation
Chemin West Hunt Club à l'avenue Woodroffe

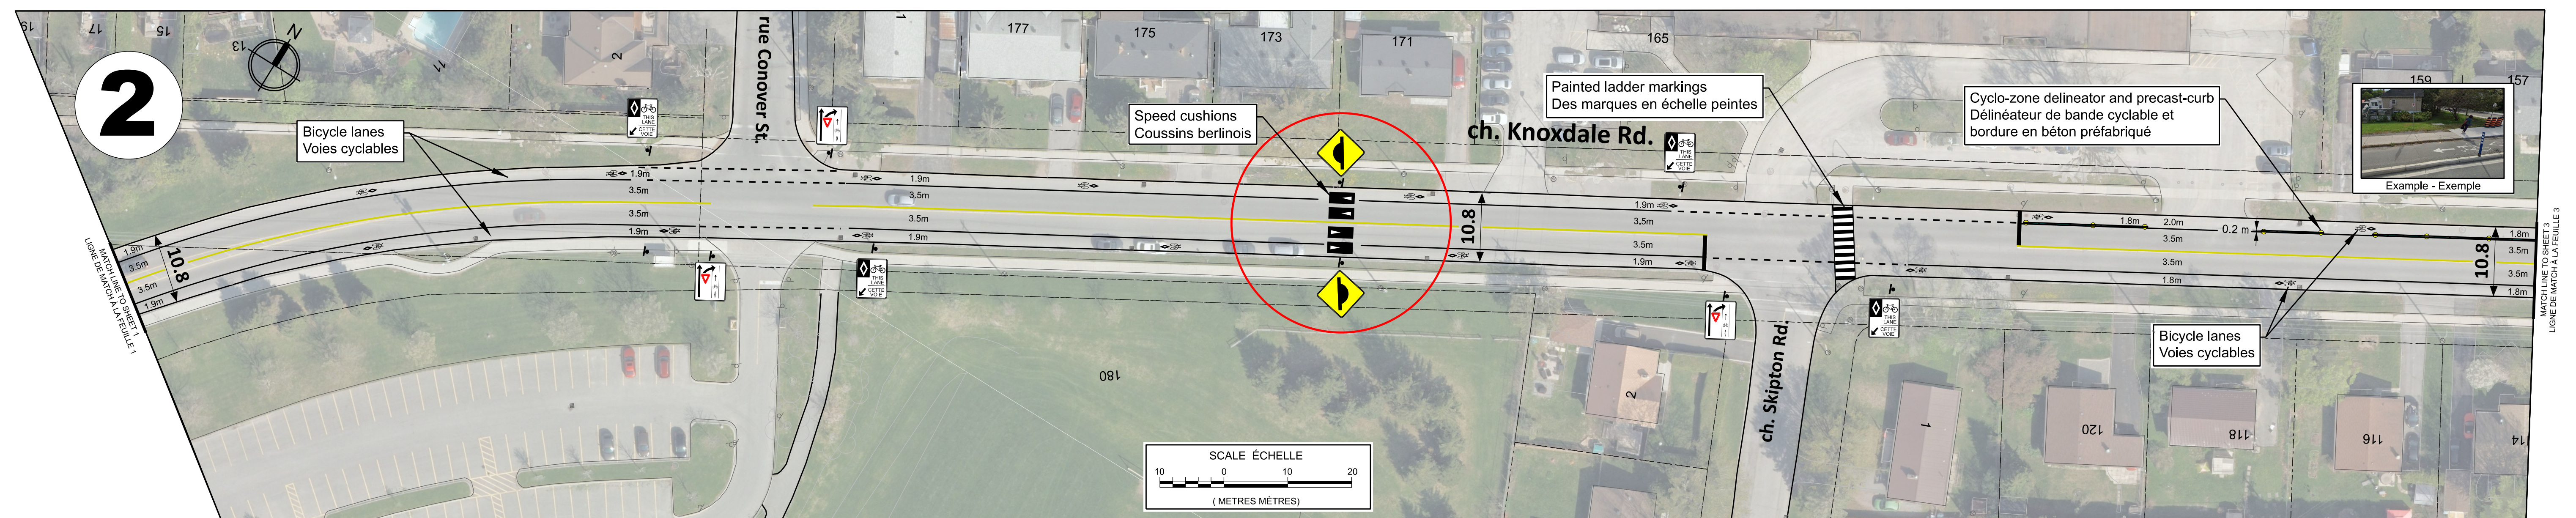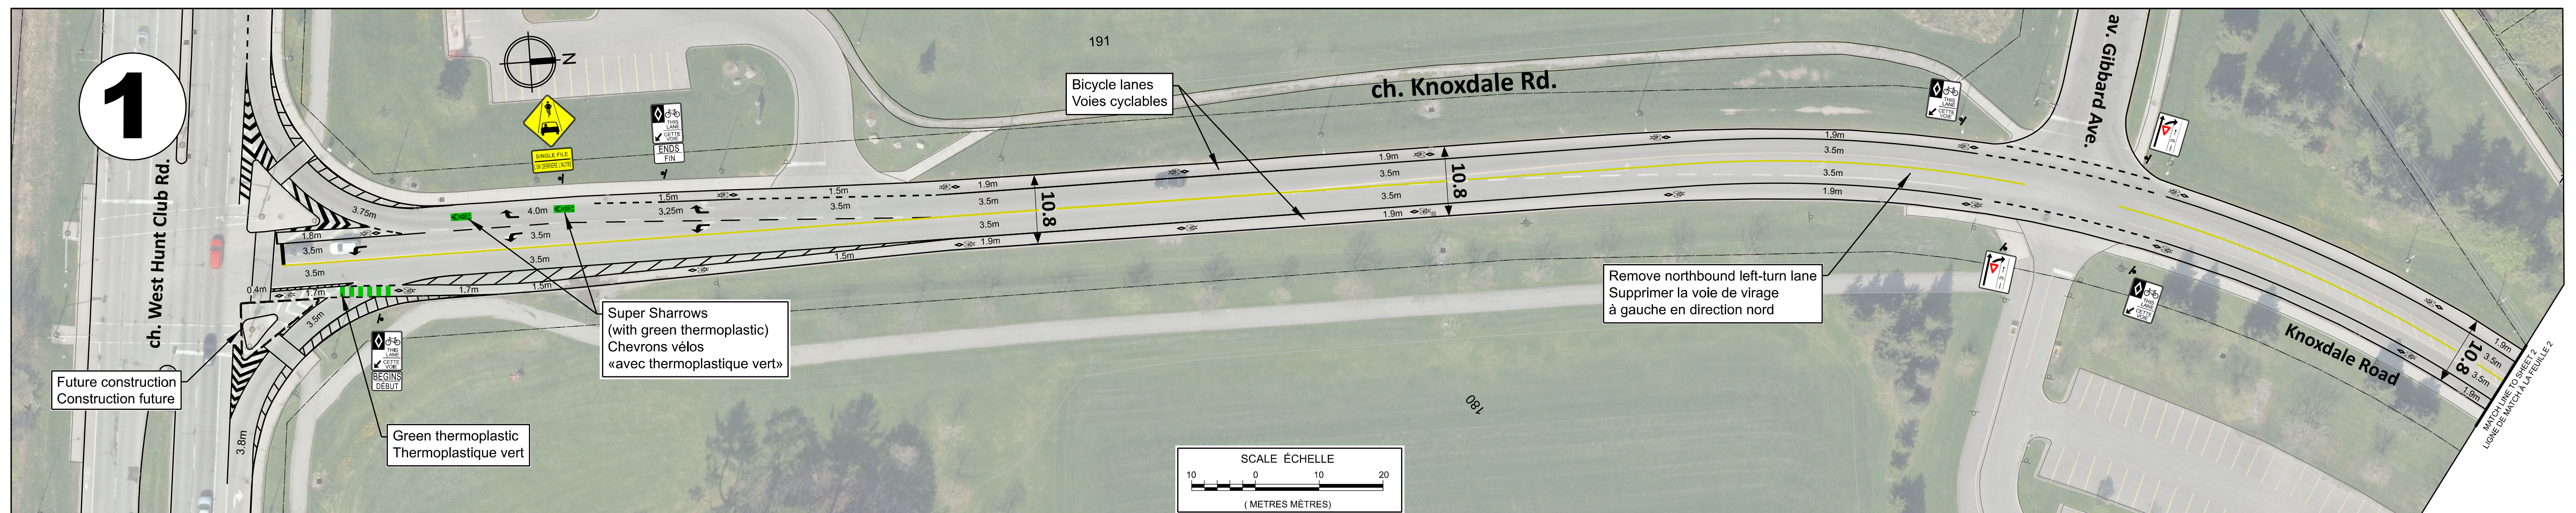


Legend / Légende


- Intersection
Ride over bulb-out
Avancée de trottoir
- Mid-block
Ride over bulb-out
Goulot Avancée
de trottoir
- Speed cushions
Coussin berlinois

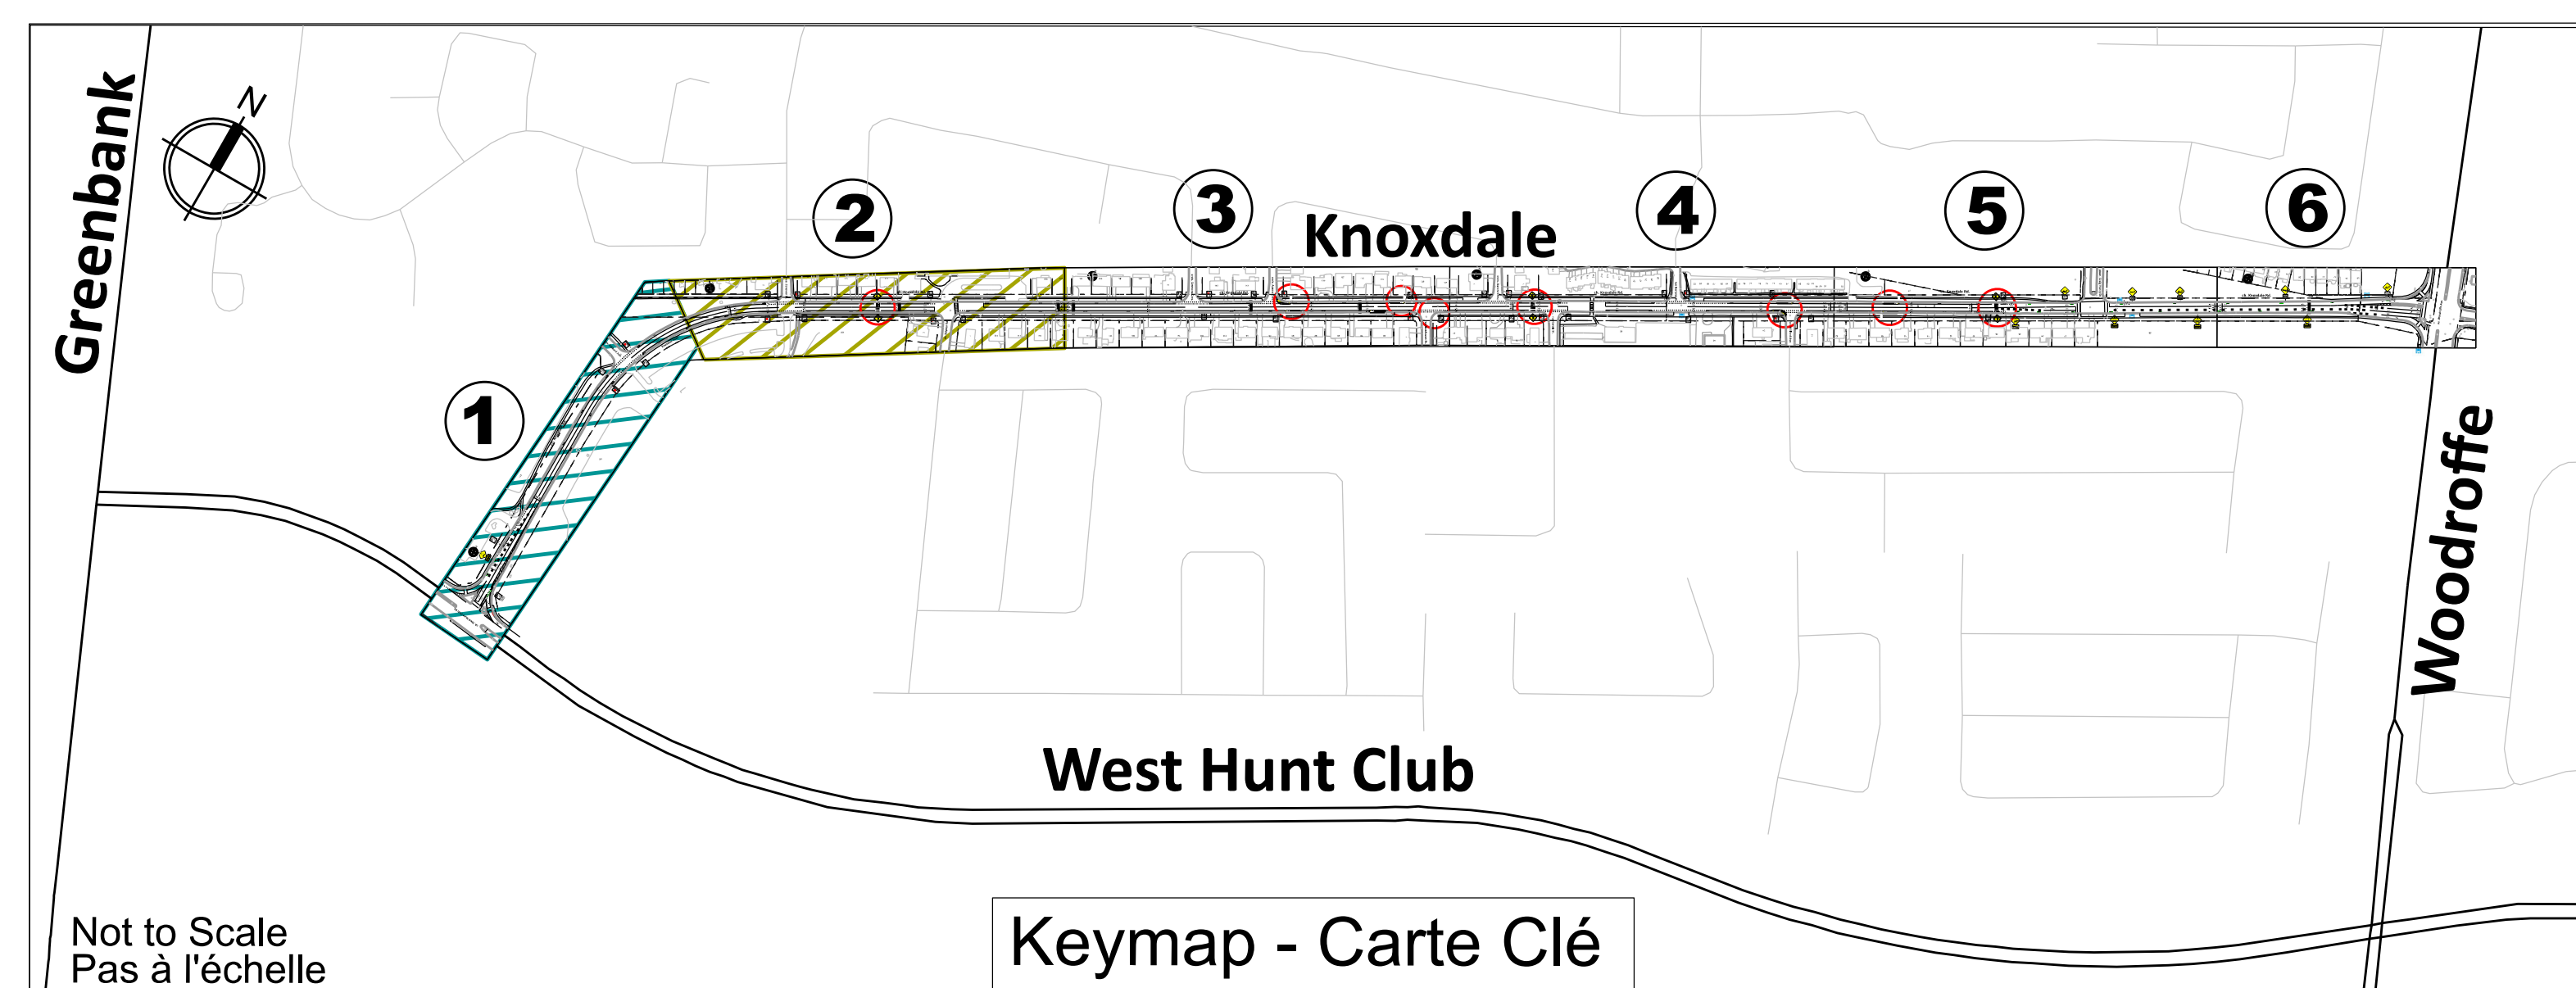

Speed Cushion - Coussin Berlinois

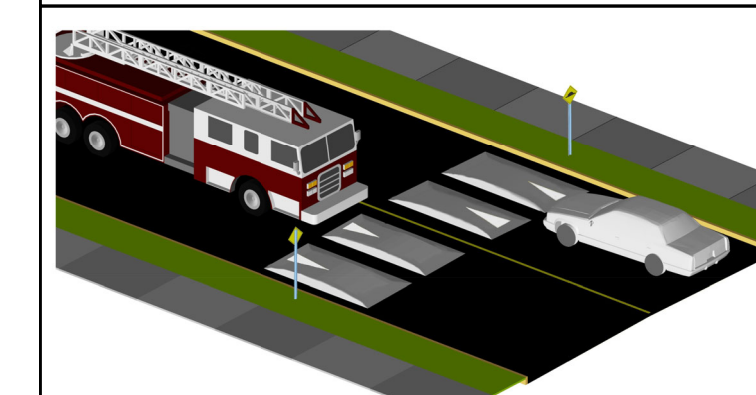

3D Isometric Example
Exemple isométrique 3D

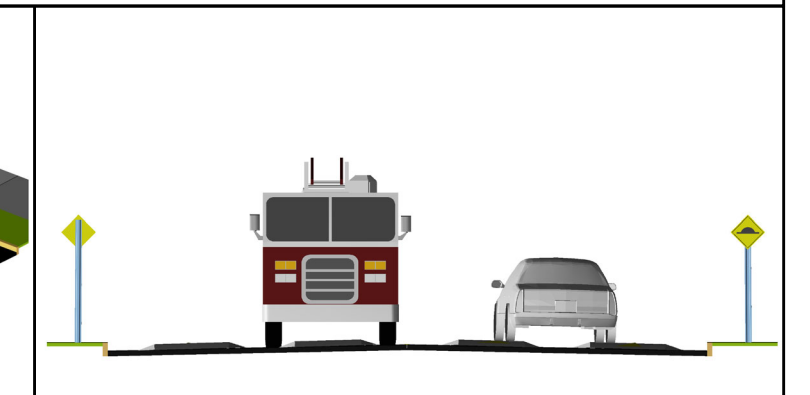

X-section
Coupe transversale



Board No.1
Tableau n°1

KNOXDALE ROAD Traffic Calming Study



West Hunt Club Road to Woodroffe Avenue

RECOMMENDED PLAN PLAN RECOMMANDÉ

CHEMIN KNOXDALE Étude sur les mesures de modération de la circulation Chemin West Hunt Club à l'avenue Woodroffe

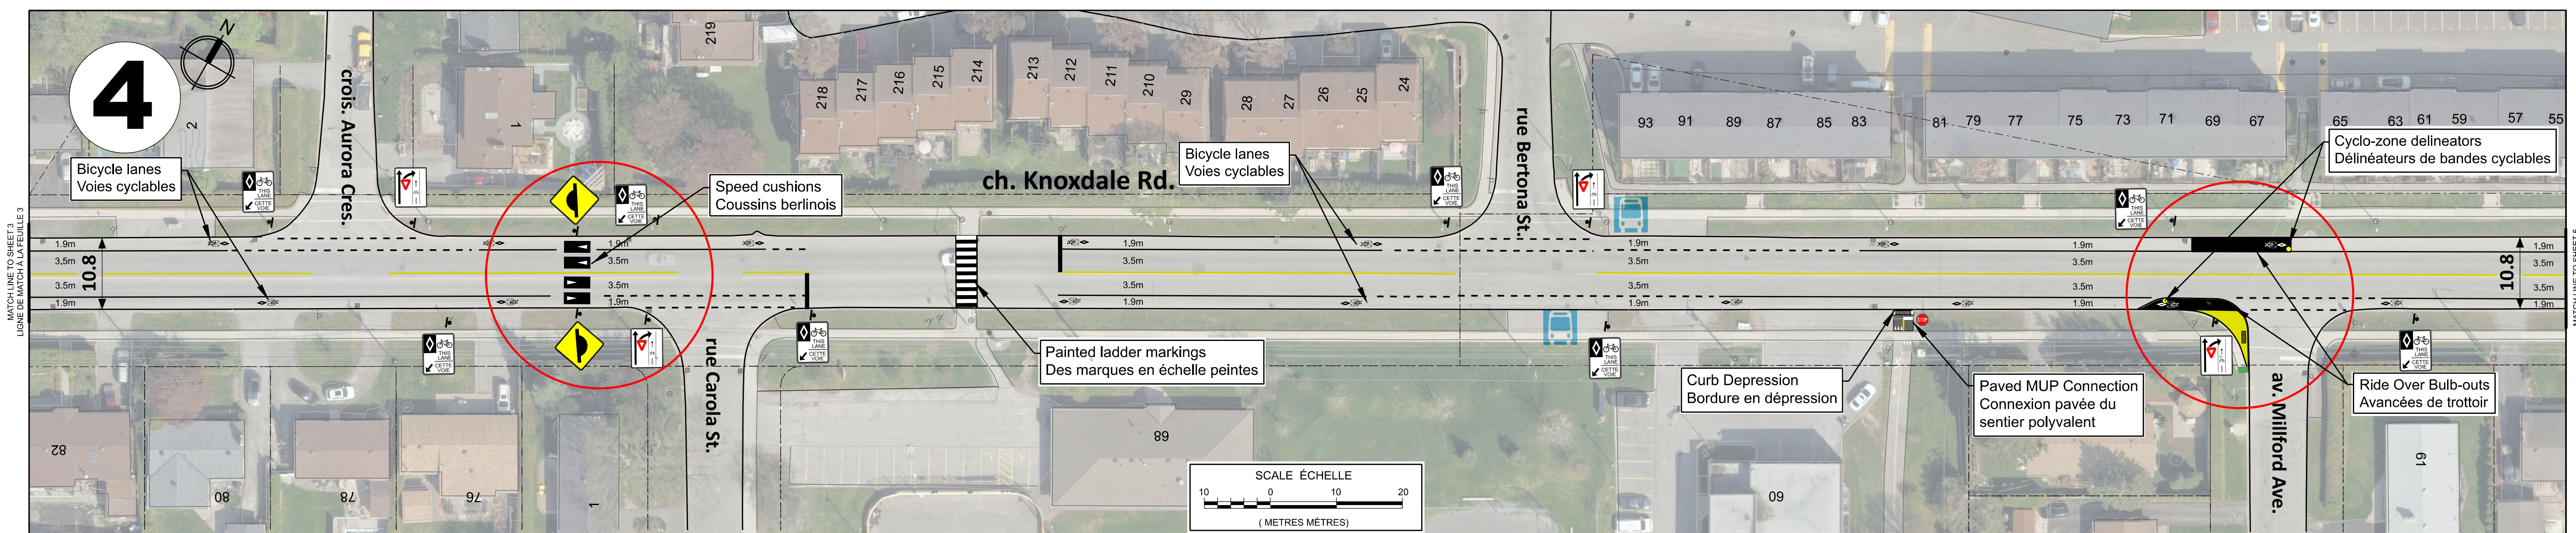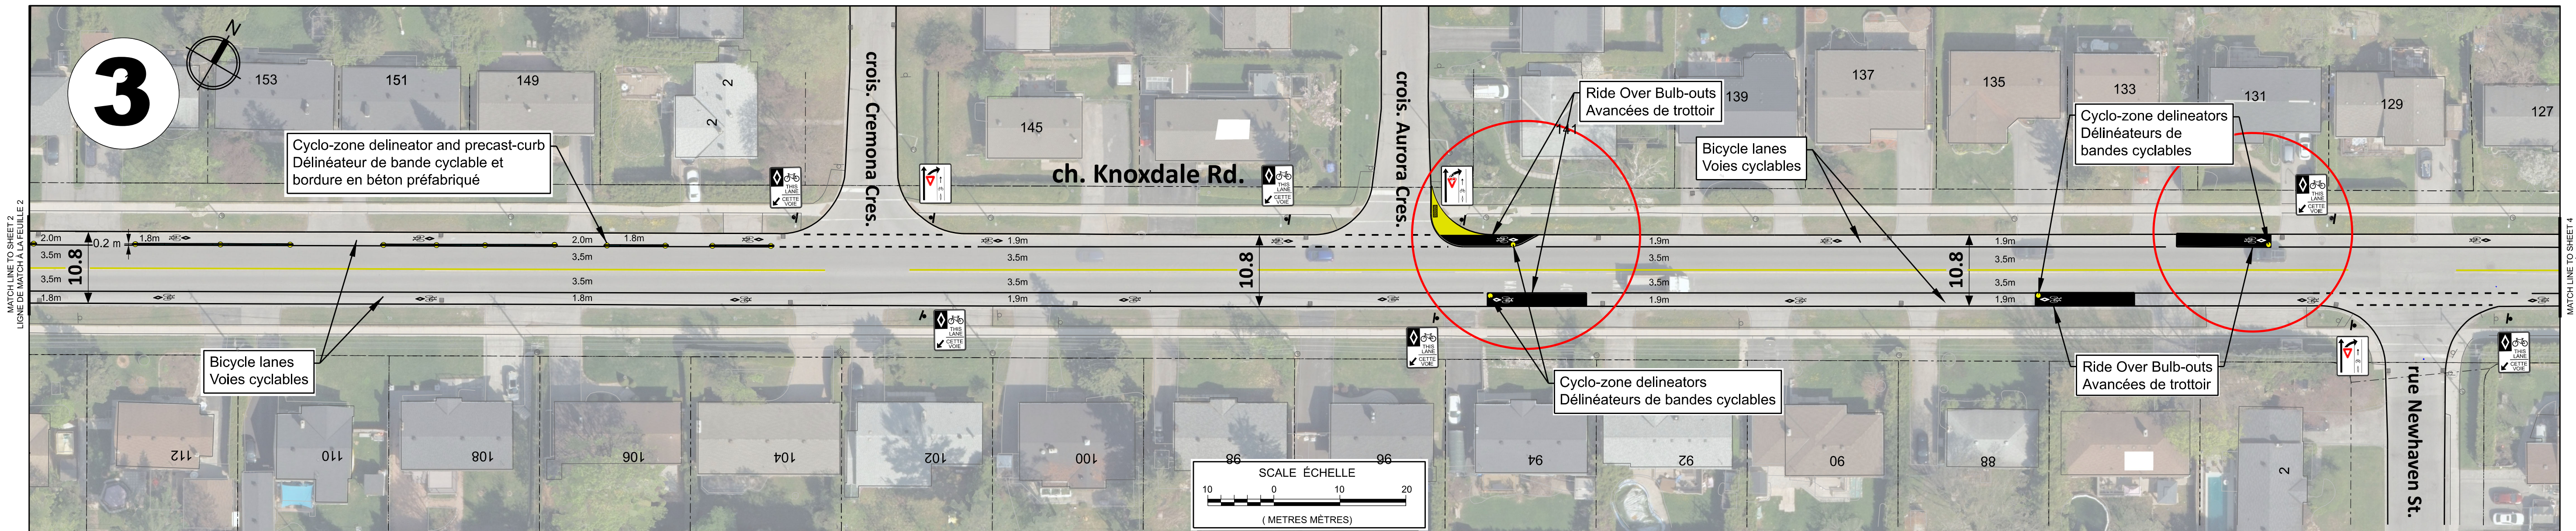

Legend / Légende	
Intersection	
Ride over bulb-out	
Avancée de trottoir	
Mid-block	
Ride over bulb-out	
Goulot / Avancée de trottoir	
Speed cushions	
Coussin berlinois	

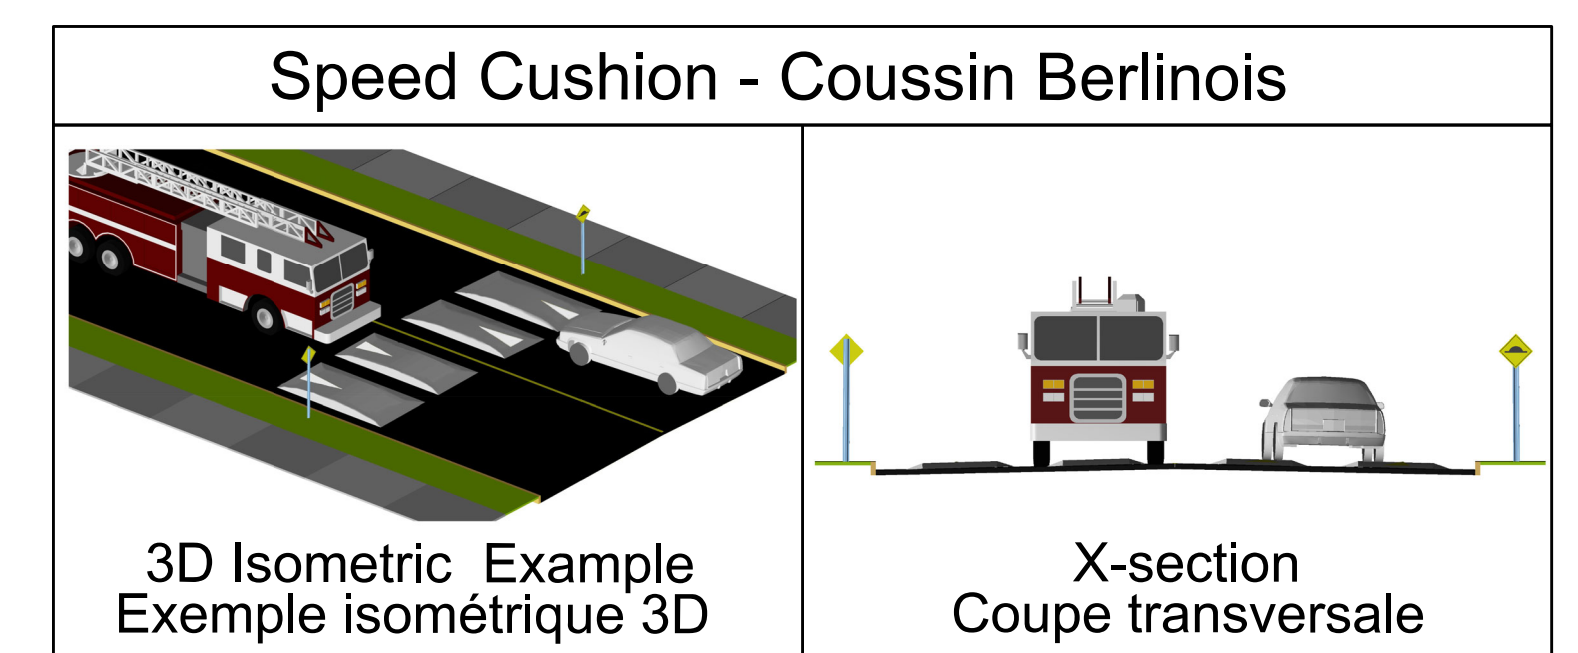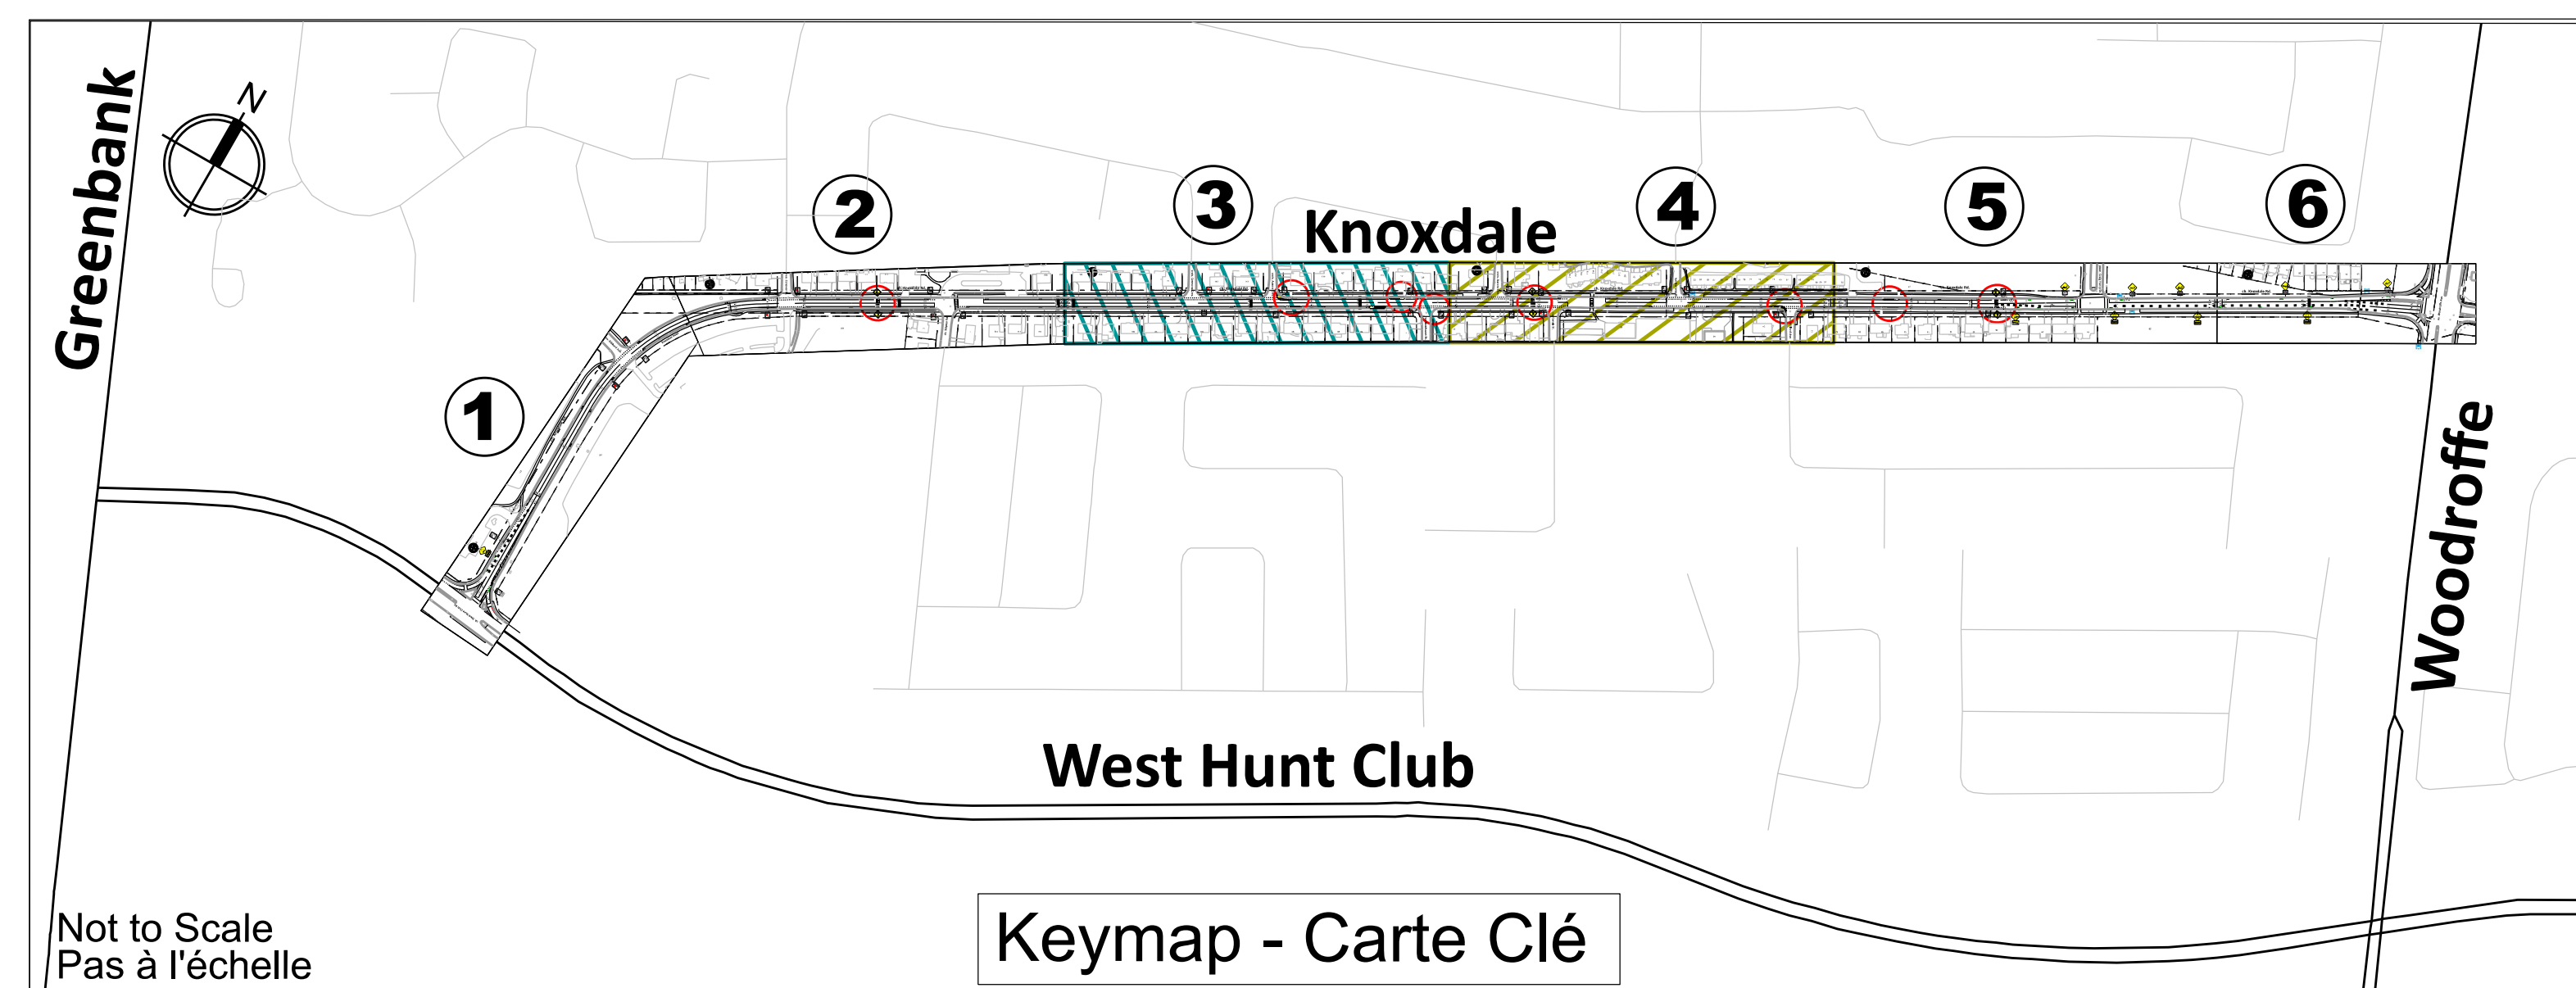



**Board No.2
Tableau n°2**

KNOXDALE ROAD Traffic Calming Study

West Hunt Club Road to Woodroffe Avenue

RECOMMENDED PLAN PLAN RECOMMANDÉ

CHEMIN KNOXDALE Étude sur les mesures de modération de la circulation Chemin West Hunt Club à l'avenue Woodroffe

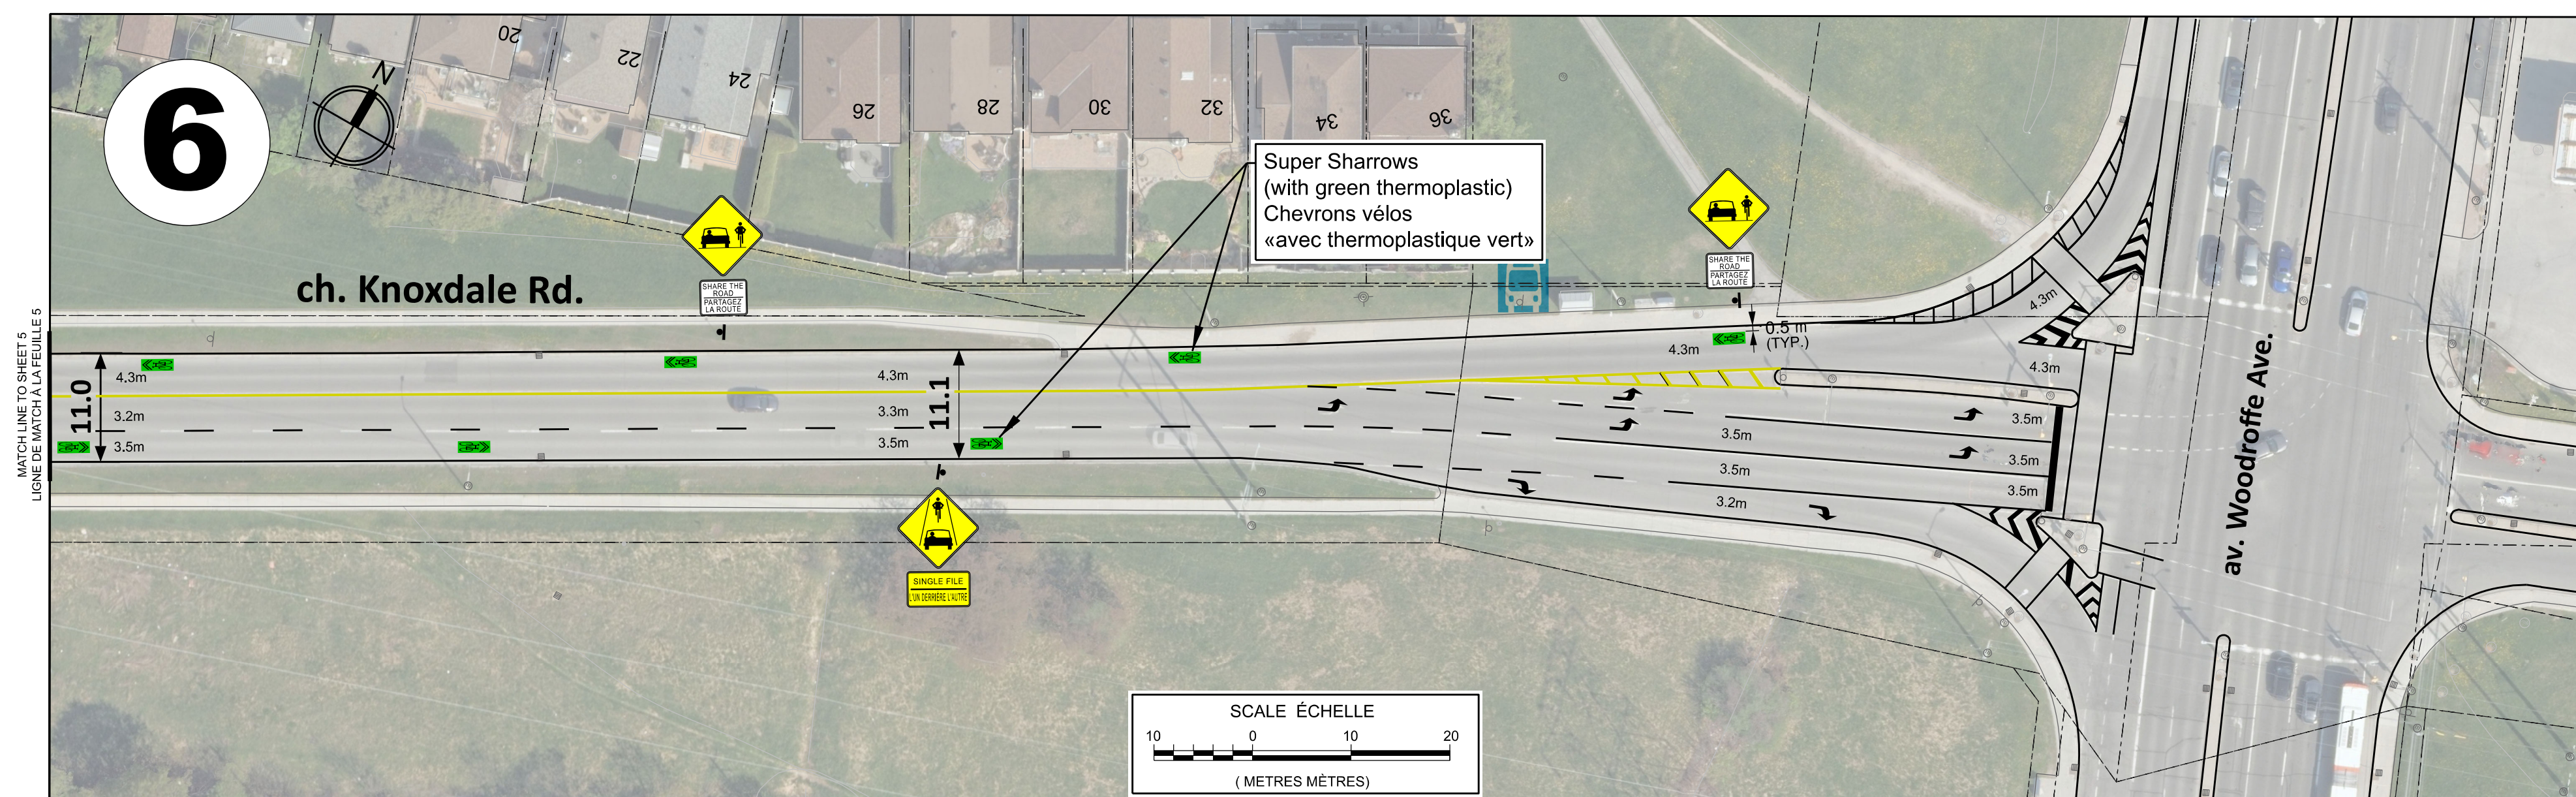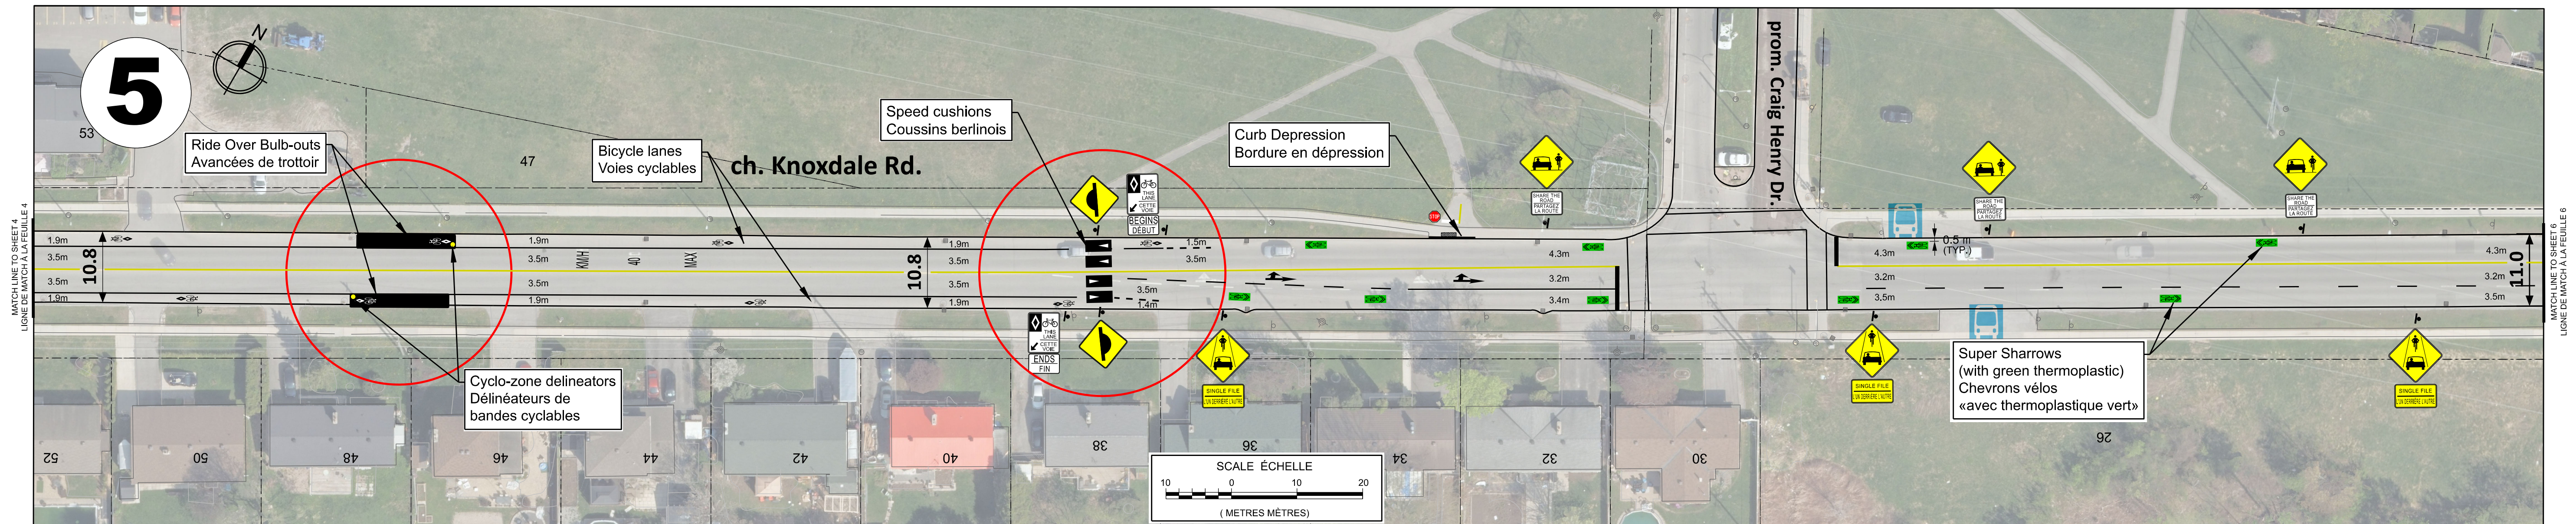

Legend / Légende	
Intersection Ride over bulb-out Avancée de trottoir	
Mid-block Ride over bulb-out Goulot Avancée de trottoir	
Speed cushions Coussin berlinois	

