KANATA SOUTH LINK
PRELIMINARY DESIGN
PLAN AND PROFILE
HOPE SIDE ROAD
STA. 1+960 TO STA. 2+600

Scale / Échelle

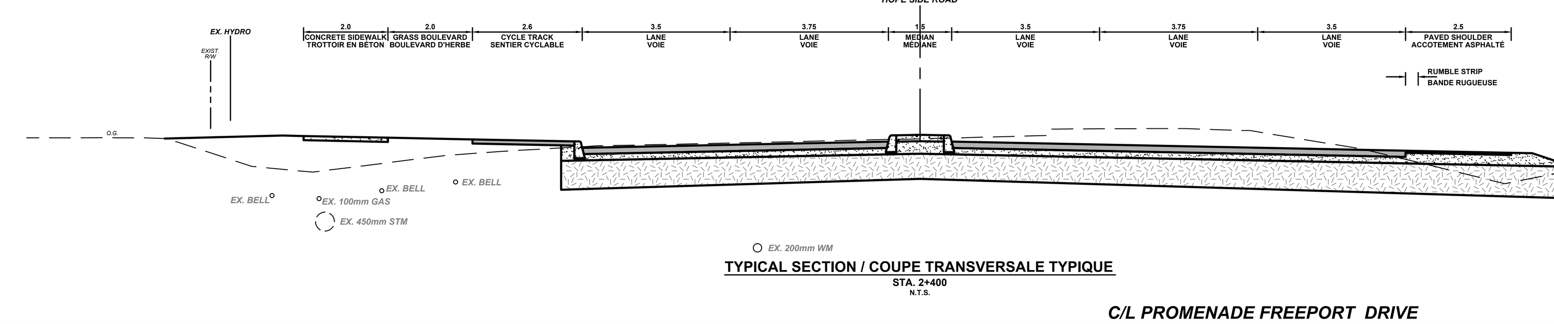

LIEN DE KANATA-SUD
PLAN PRÉLIMINAIRE
PLAN ET PROFIL
CHEMIN HOPE SIDE
STA. 1+960 À STA. 2+600

Scale / Échelle

LEGEND / LÉGENDE:

- Existing Concrete Culvert / Ponceau de Béton Existant
- Existing CSP Culvert / Ponceau CSP Existant
- Existing Street Lighting / Câble d' Éclairage de Rue Existant
- Existing Light Standard / Lumière de Rue Existante
- Existing Traffic Loop / Duct / Boucle de Détecteur / Conduit de Câble Existant des Feux de Signalisation
- Existing Bell / Conduit Existant de Bell
- Existing 600mm Dia. Gasmain / Conduite de Gaz Principale Existante à à 600mm de Diamètre
- Proposed Streetlight / Lumière de Rue Proposée
- Lane Line Pavement Marking / Marquage de la Chaussée
- Edge Of Pavement Marking / Bord du Marquage de la Chaussée
- Proposed Right-Of-Way / Emprise Routière Proposée
- Bottom Of Ditch / Bas de Fossé
- Top Of Cut / Haut de la Coupe
- Toe Of Fill Slope / Sommet de la Pente de Remplissage
- Top Of Berm / Sommet du Berm
- Proposed Retaining Wall / Mur de Soutènement Proposé
- Wildlife Crossing / Croisement de Faune