

Transportation Planning · Planification des transports

(METRES)

Planning,
Real Estate &
Economic Dev.
Department

Direction générale de la planification, l'immobilier et du dév économique

MACFARLANE ROAD


MacFarlane Road
Traffic Calming Study
Merivale Road to Deakin Street


RECOMMENDED PLAN LE PLAN RECOMMANDÉ


CHEMIN MACFARLANE


Étude sur les mesures de modération de la circulation sur la rue de MacFarlane

Du chemin Merivale à la rue Deakin

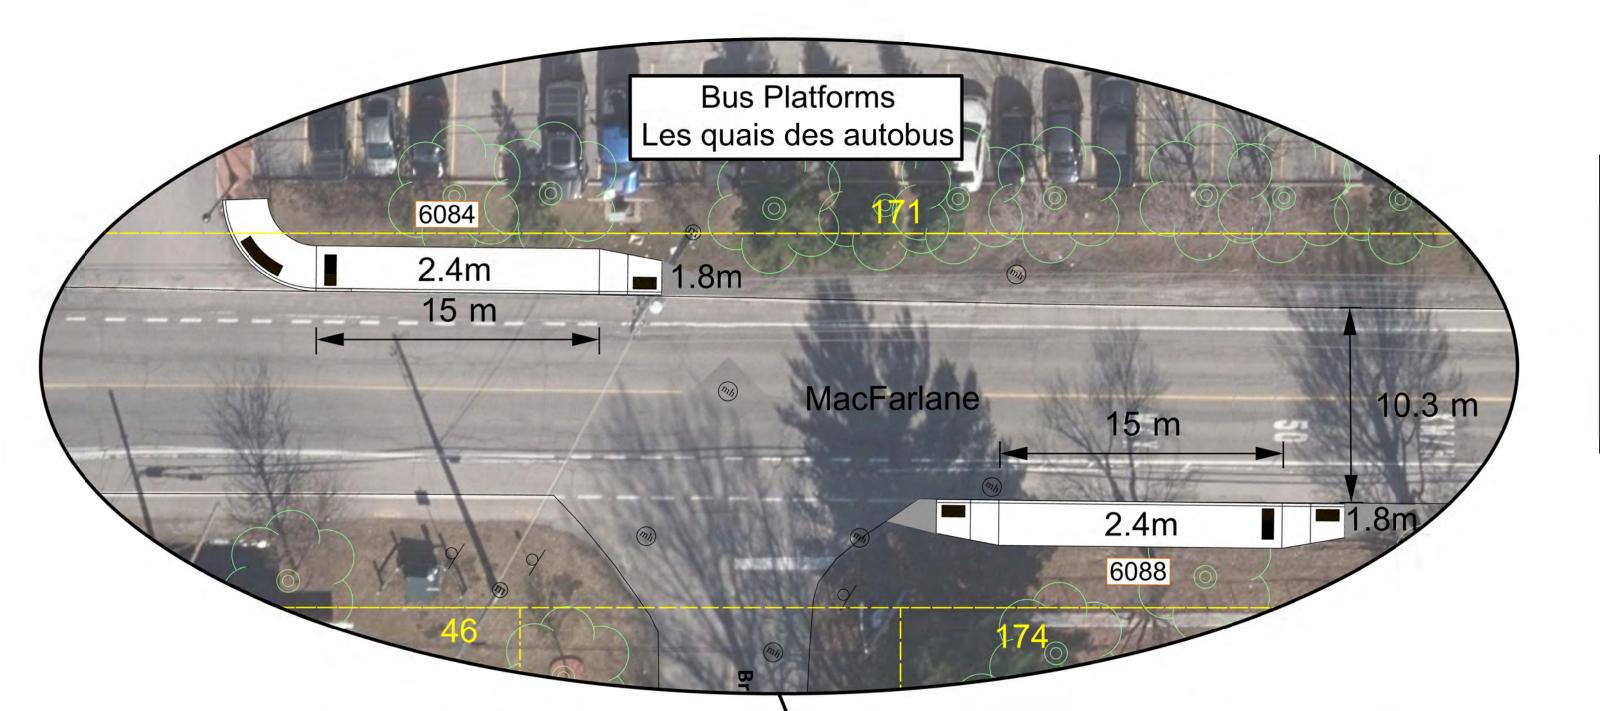

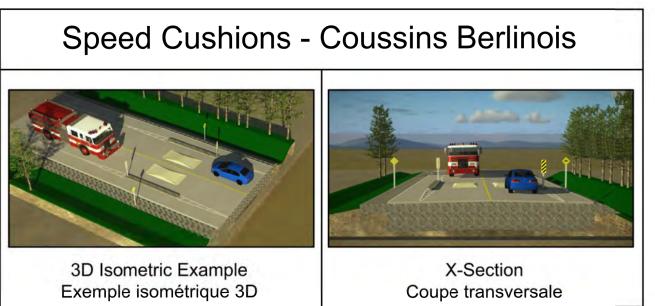

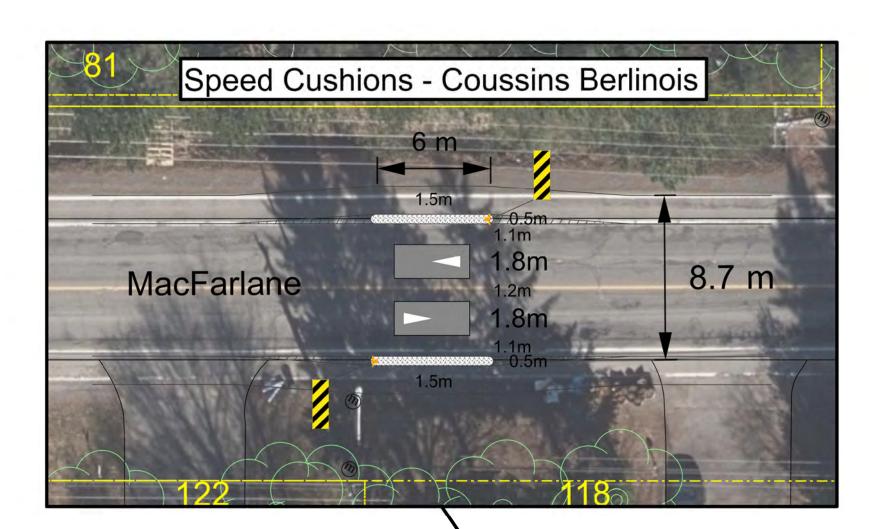

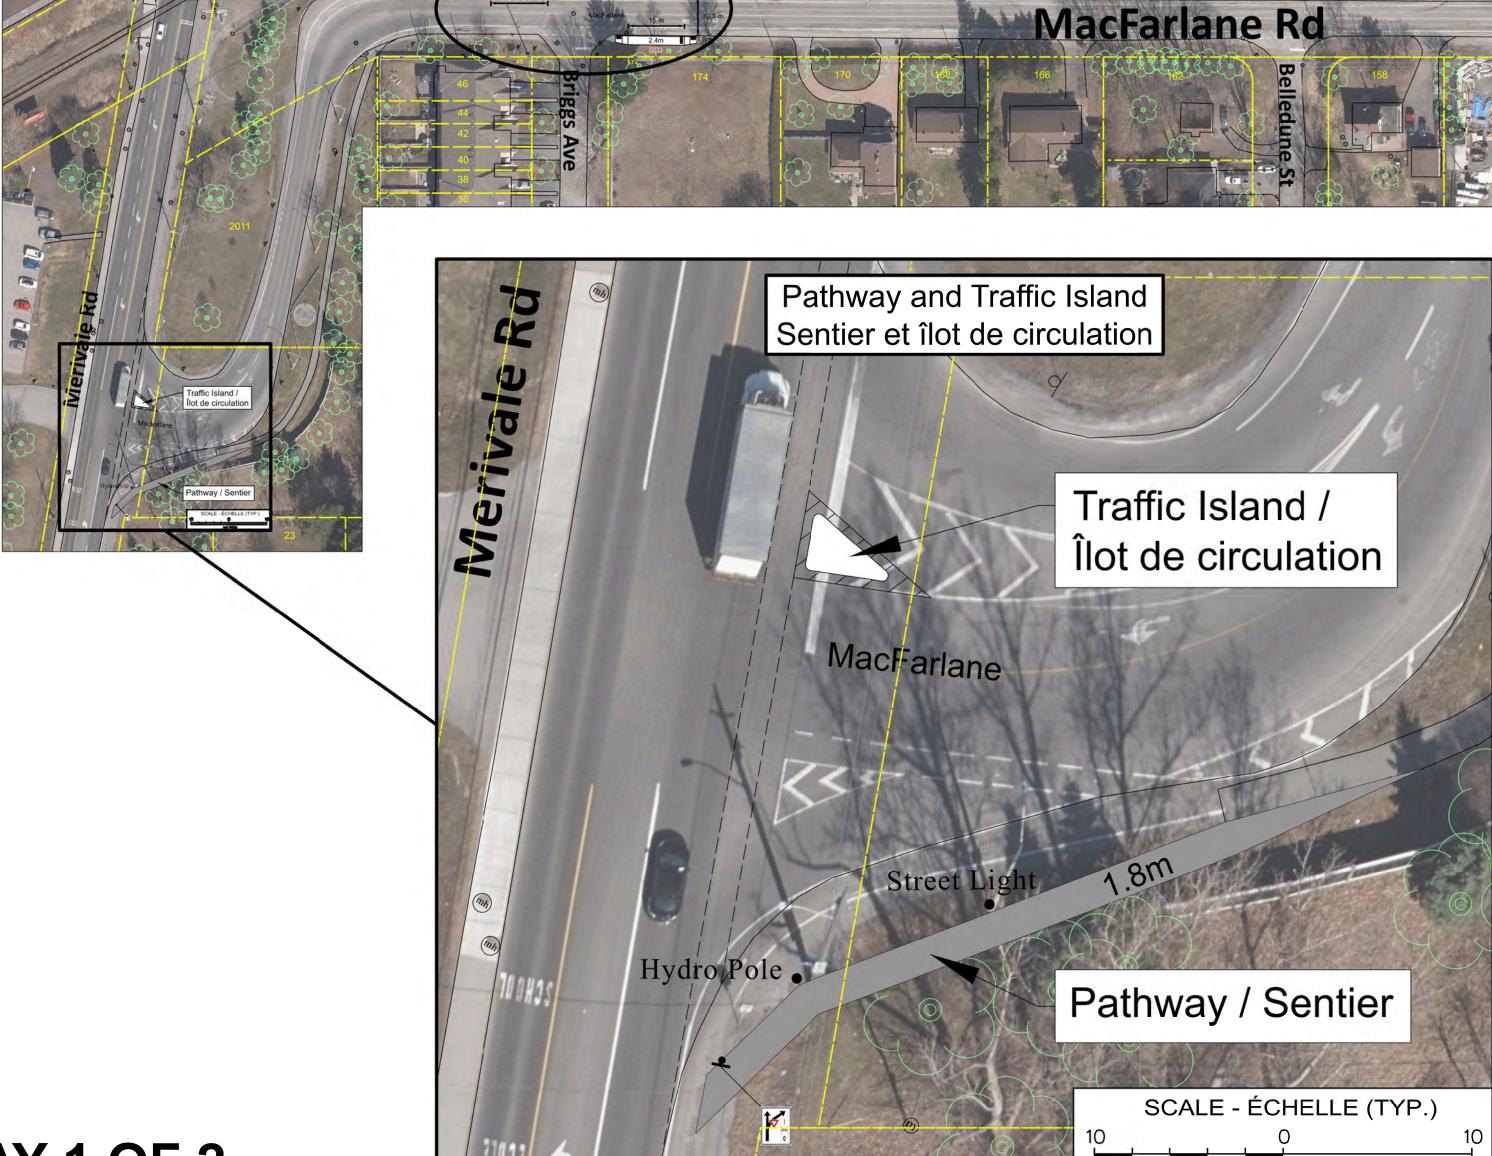

Speed Cushions - Coussins Berlinois

6 m

1.5m

1.8m

1.8m

1.8m

1.8m

1.8m

1.8m

1.5m

MacFarlane Rd

Key Map
La carte index

MacFARLANE RD

Not to Scale
Non à l'échelle

DISPLAY 1 OF 2 AFFICHAGE 1 SUR 2