
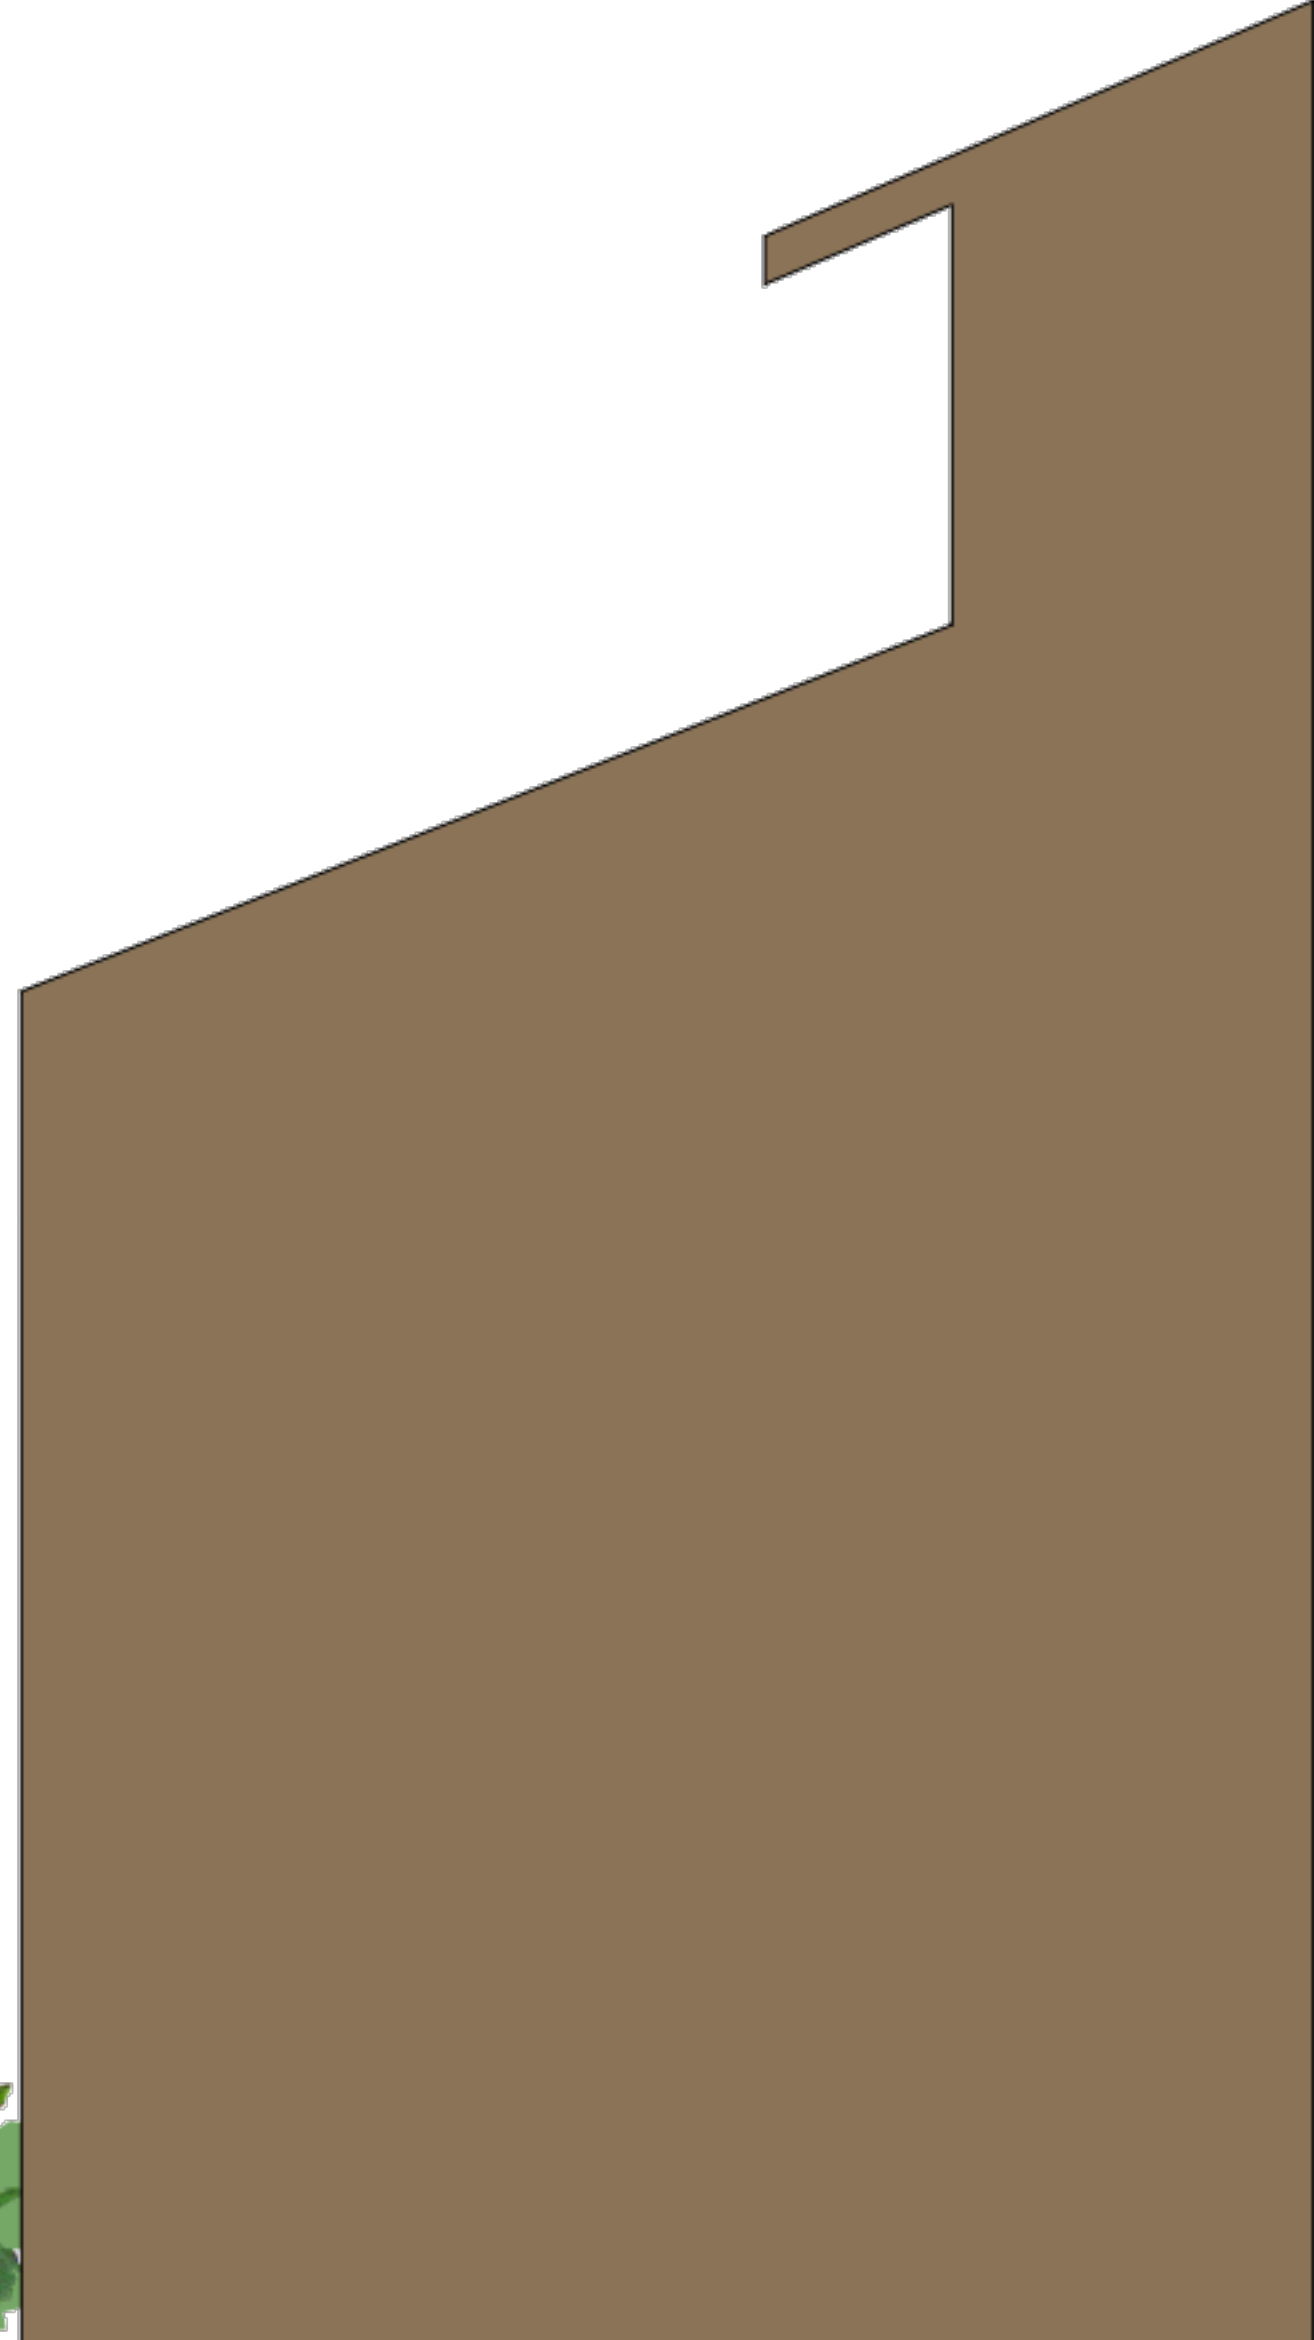


**Proposed Road Construction |
Projet de reconstruction
de route**

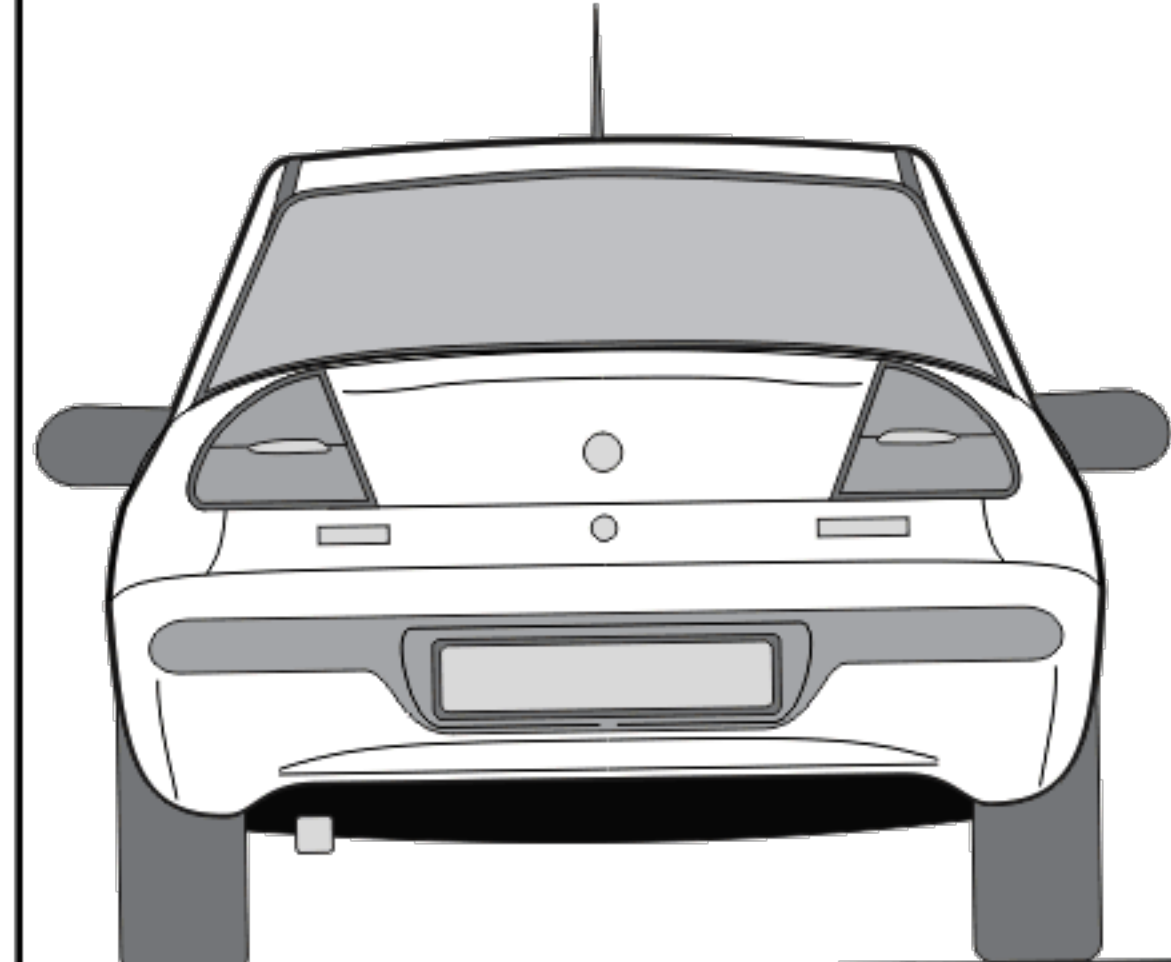

±3.5m

±3.5m

±4.4m

±2.48m

±1.2m

±1.5m

**Existing Sanitary
Trunk Sewer |
Égout sanitaire
collecteur existant**



**Proposed Watermain |
Conduite principale
proposée**

**Existing Local
Sanitary Sewer |
Égout sanitaire
local existant**

±0