RUE TEMPLETON STREET

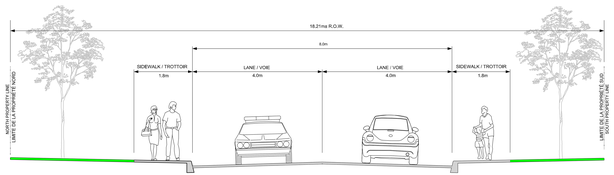

TYPICAL CROSS SECTION - TEMPLETON STREET
COUPE TYPIQUE - RUE TEMPLETON
(RUE CHAPEL STREET to /à AVENUE BLACKBURN AVENUE)

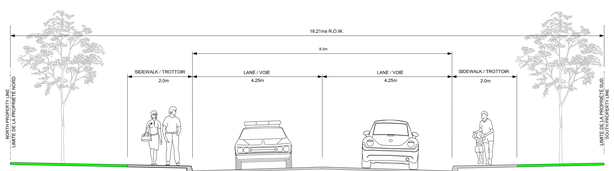

TYPICAL CROSS SECTION - TEMPLETON STREET
COUPE TYPIQUE - RUE TEMPLETON
(AVENUE BLACKBURN AVENUE to /à RUE RANGE ROAD)

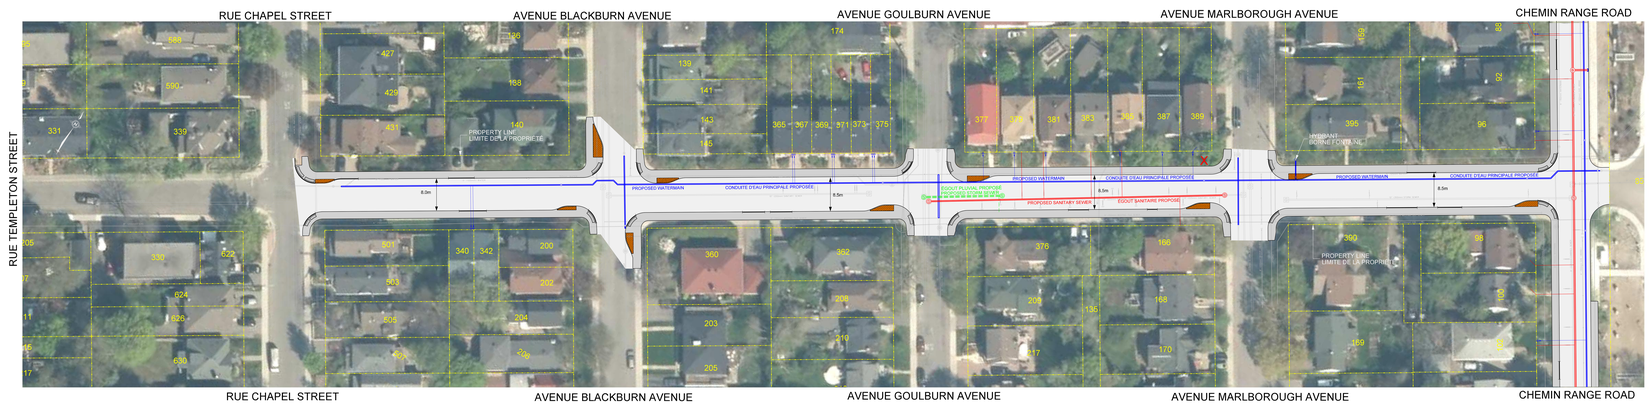

LEGEND / LÉGENDE:

- PROPOSED ASPHALT SURFACE / SURFACE ASPHALTÉE PROPOSÉE
- PROPOSED CONCRETE SIDEWALK / TROTTOIR EN BÉTON PROPOSÉ
- PROPOSED BRICK PAVERS / PAVÉS PROPOSÉ
- GRASS BOULEVARD / TERRE-PLEINS GAZONNÉS
- PROPOSED SANITARY SEWER / ÉGOUT SANITAIRE PROPOSÉ
- PROPOSED STORM SEWER / ÉGOUT PLUVIAL PROPOSÉ
- PROPOSED WATERMAIN / CONDUITE D'EAU PRINCIPALE PROPOSÉE
- X TREES TO BE REMOVED / ARBRES À ENLEVER

Ottawa

J.L.Richards
INGENIERIE ARCHITECTE PLANIFIEURS