



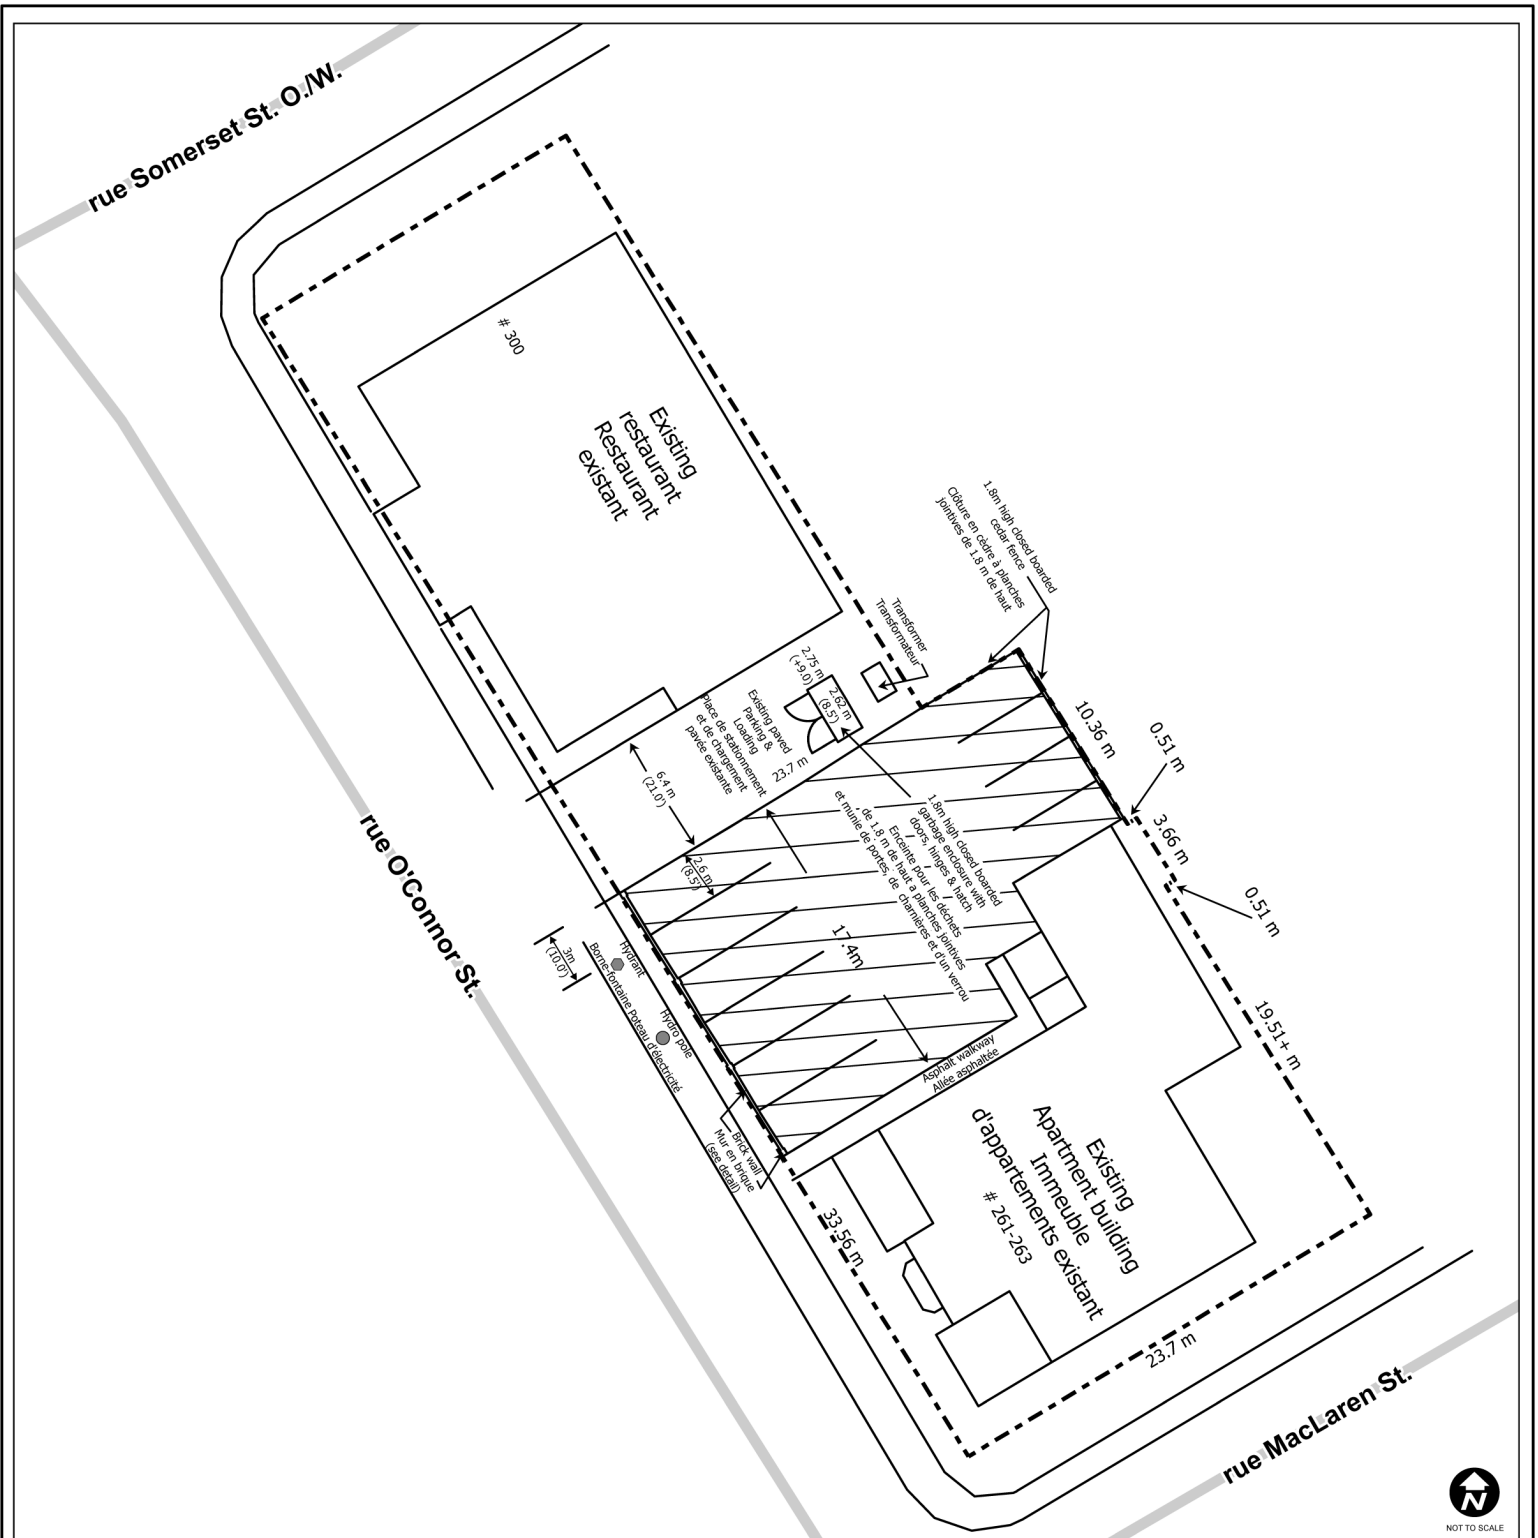

NOT TO SCALE

This is Schedule 201 to Zoning By-law No. 2026-50
Annexe 201 au Règlement de zonage n° 2026-50

Legend / Légende

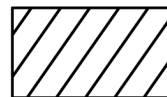

Parking lot for the exclusive use of the restaurant to the west and the adjacent apartment building to the east is permitted in the shaded area / Le parc de stationnement réservé au restaurant à l'ouest et à l'immeuble d'appartements à l'est est permis dans le secteur ombré



Revision / Révision - YYYY / MM / DD

25-0599-H

M:\Zoning_bylaw\Schedules



©Parcel data is owned by Teranet Enterprises Inc. and its suppliers. All rights reserved. May not be produced without permission. THIS IS NOT A PLAN OF SURVEY / ©Les données de parcelles appartiennent à Teranet Entreprises Inc. et à ses fournisseurs. Tous droits réservés. Ne peut être reproduit sans autorisation. CECI N'EST PAS UN PLAN D'ARPENTAGE

Property parcel information matches Teranet parcel information as of the revision date for this schedule / En date de la révision de la présente annexe, les renseignements sur la parcelle correspondent aux renseignements de Teranet.