


Legend / Légende



Retail store, personal service and restaurant uses are only permitted in hatched areas /
Les utilisations d'établissements de vente au détail, d'entreprises de services personnels et de restaurants ne sont autorisées que dans les zones hachurées.



The lands outlined on this schedule are considered one lot for zoning purposes /
Les terrains présentés dans la présente annexe ne constituent qu'un seul lot aux fins de zonage.

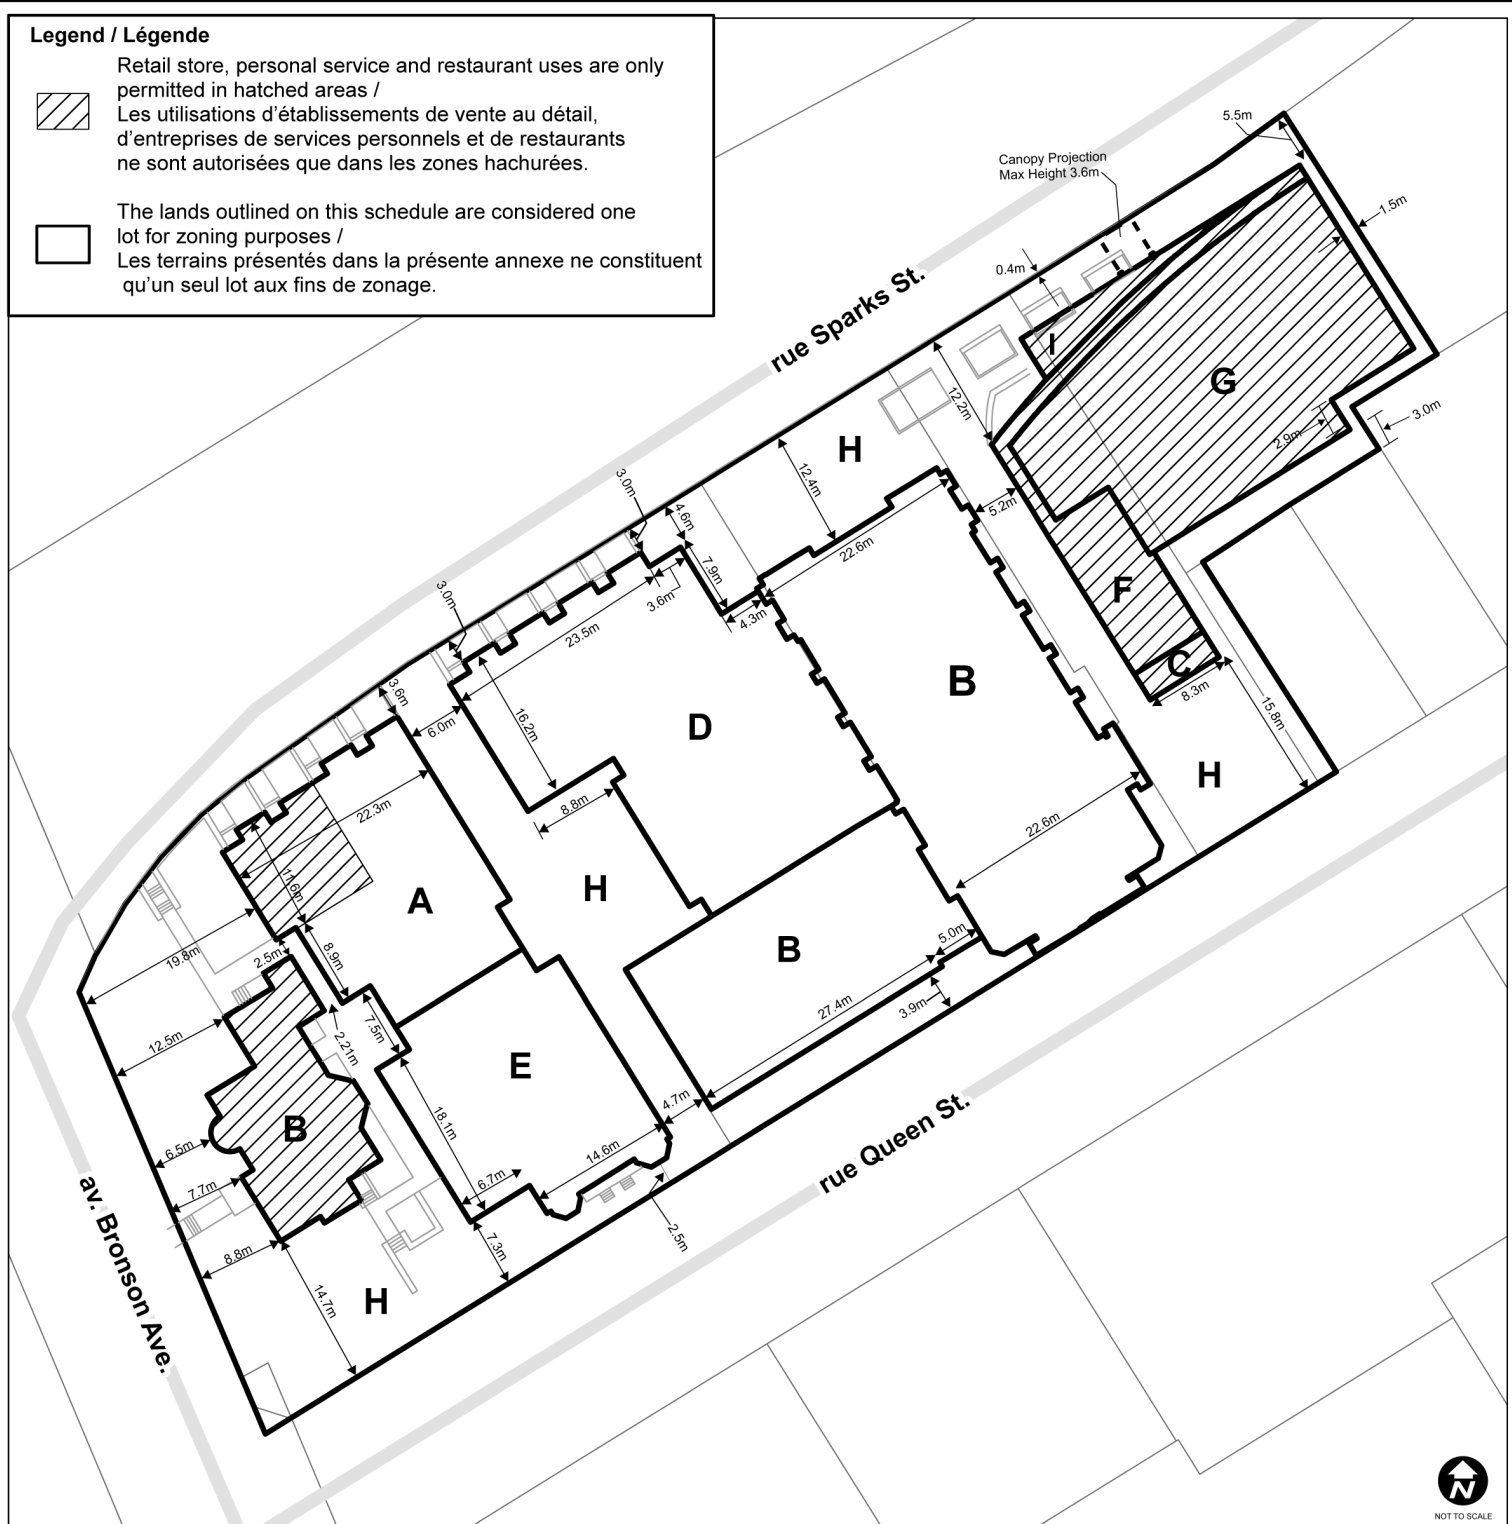

This is Schedule 206 to Zoning By-law No. 2026-50 Annexe 206 au Règlement de zonage n° 2026-50

Area / Secteur	Maximum Permitted Building Height / Hauteur de bâtiment maximale permise
A	60m above grade / au-dessus du niveau sol
B	Height of existing building / Hauteur du bâtiments existant
C	14.5m
D	14m above grade / au-dessus du niveau sol
E	73.6m above grade / au-dessus du niveau sol
F	58.6m
G	63.5m
H	Buildings prohibited in this area / bâtiments interdits dans ce secteur
I	10.5m



Revision / Révision - YYYY / MM / DD

25-0627-R

M:\Zoning_bylaw\Schedules



©Parcel data is owned by Teranet Enterprises Inc. and its suppliers. All rights reserved. May not be produced without permission.
THIS IS NOT A PLAN OF SURVEY / ©Les données de parcelles appartiennent à Teranet Entreprises Inc. et à ses fournisseurs.
Tous droits réservés. Ne peut être reproduit sans autorisation. CECI N'EST PAS UN PLAN D'ARPENTAGE

Property parcel information matches Teranet parcel information as of the revision date for this schedule / En date de la révision de la présente annexe, les renseignements sur la parcelle correspondent aux renseignements de Teranet.