


Legend / Légende

Minimum yard setbacks / Marges de recul minimales

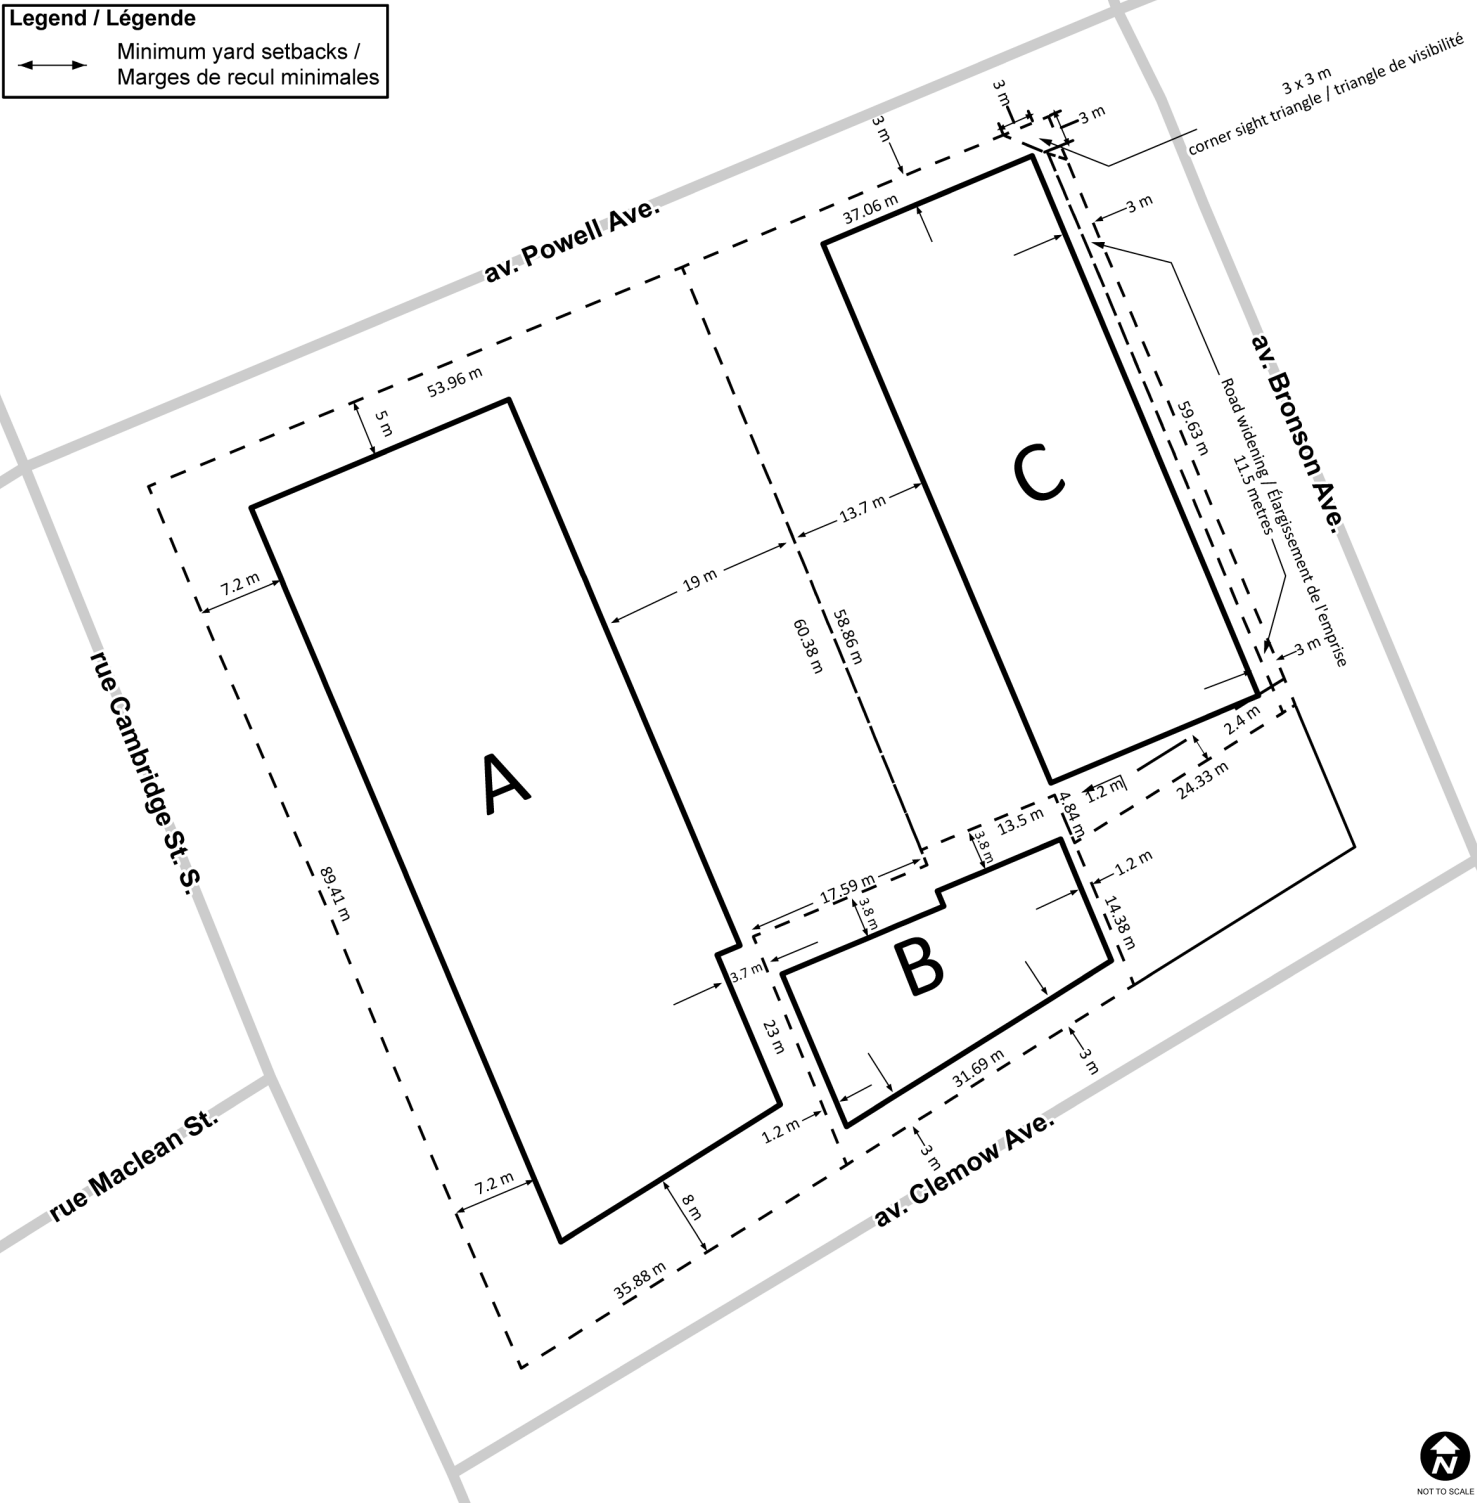

This is Schedule 221 to Zoning By-law No. 2026-50
Annexe 221 au Règlement de zonage n° 2026-50

Area / Secteur	Maximum Permitted Building Height / Hauteur de bâtiment maximale permise
A	14.7m
B	10.7m
C	18m