


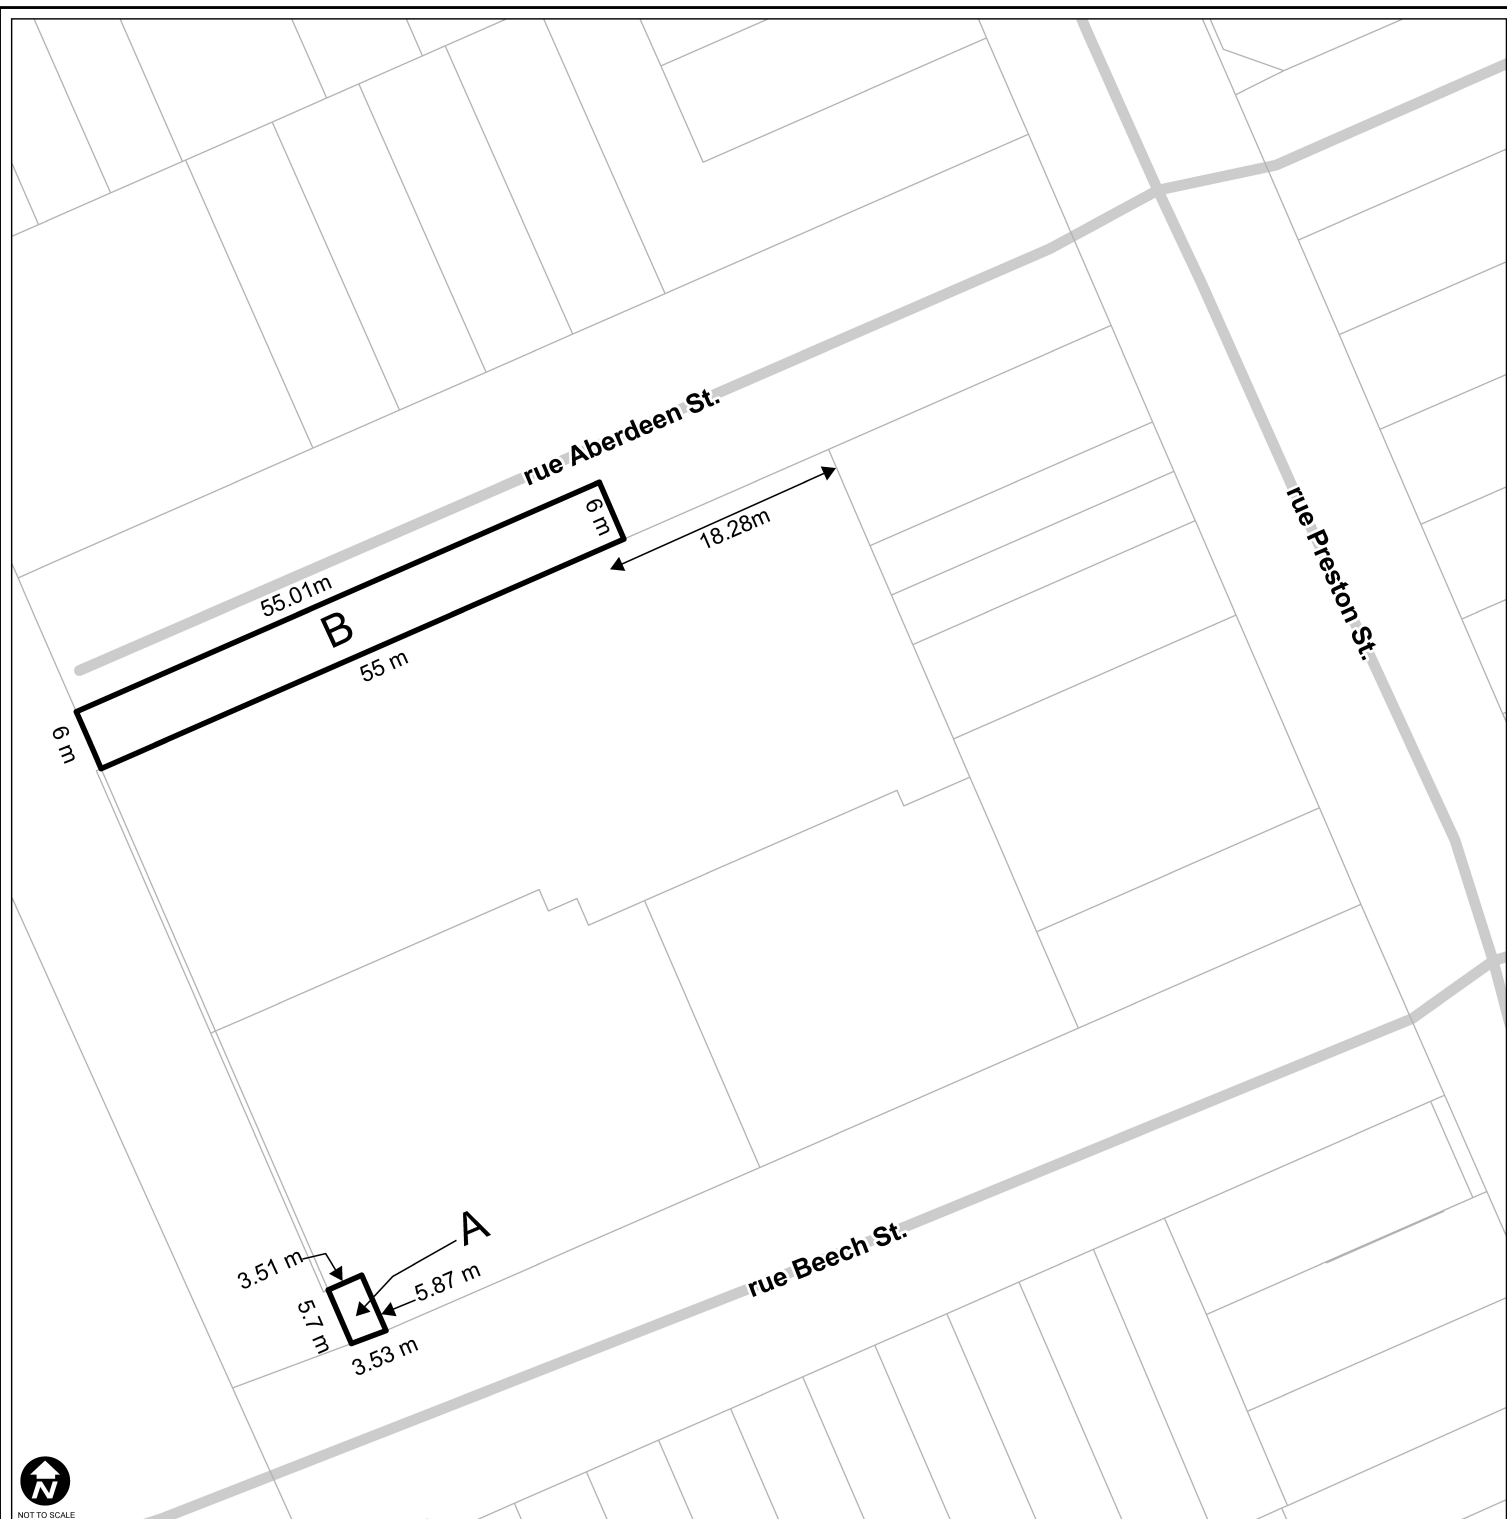

This is Schedule 214 to Zoning By-law No. 2026-50
Annexe 214 au Règlement de zonage n° 2026-50

Legend / Légende

- A** Area permitting balcony projections /
Secteur dans lequel les balcons en saillie sont
permis
- B** Area permitting accessory parking, including for
a non conforming use /
Secteur dans lequel le stationnement accessoire
est permis, y compris pour une utilisation non
conforme



Revision / Révision - YYYY / MM / DD

25-0643-G

[M:\Zoning_bylaw\Schedules](#)



©Parcel data is owned by Teranet Enterprises Inc. and its suppliers. All rights reserved. May not be produced without permission.
THIS IS NOT A PLAN OF SURVEY / Les données de parcelles appartiennent à Teranet Enterprises Inc. et à ses fournisseurs.
Tous droits réservés. Ne peut être reproduit sans autorisation. CECI N'EST PAS UN PLAN D'ARPENTAGE

Property parcel information matches Teranet parcel information as of the revision date for this schedule / En date de la révision de
la présente annexe, les renseignements sur la parcelle correspondent aux renseignements de Teranet.