


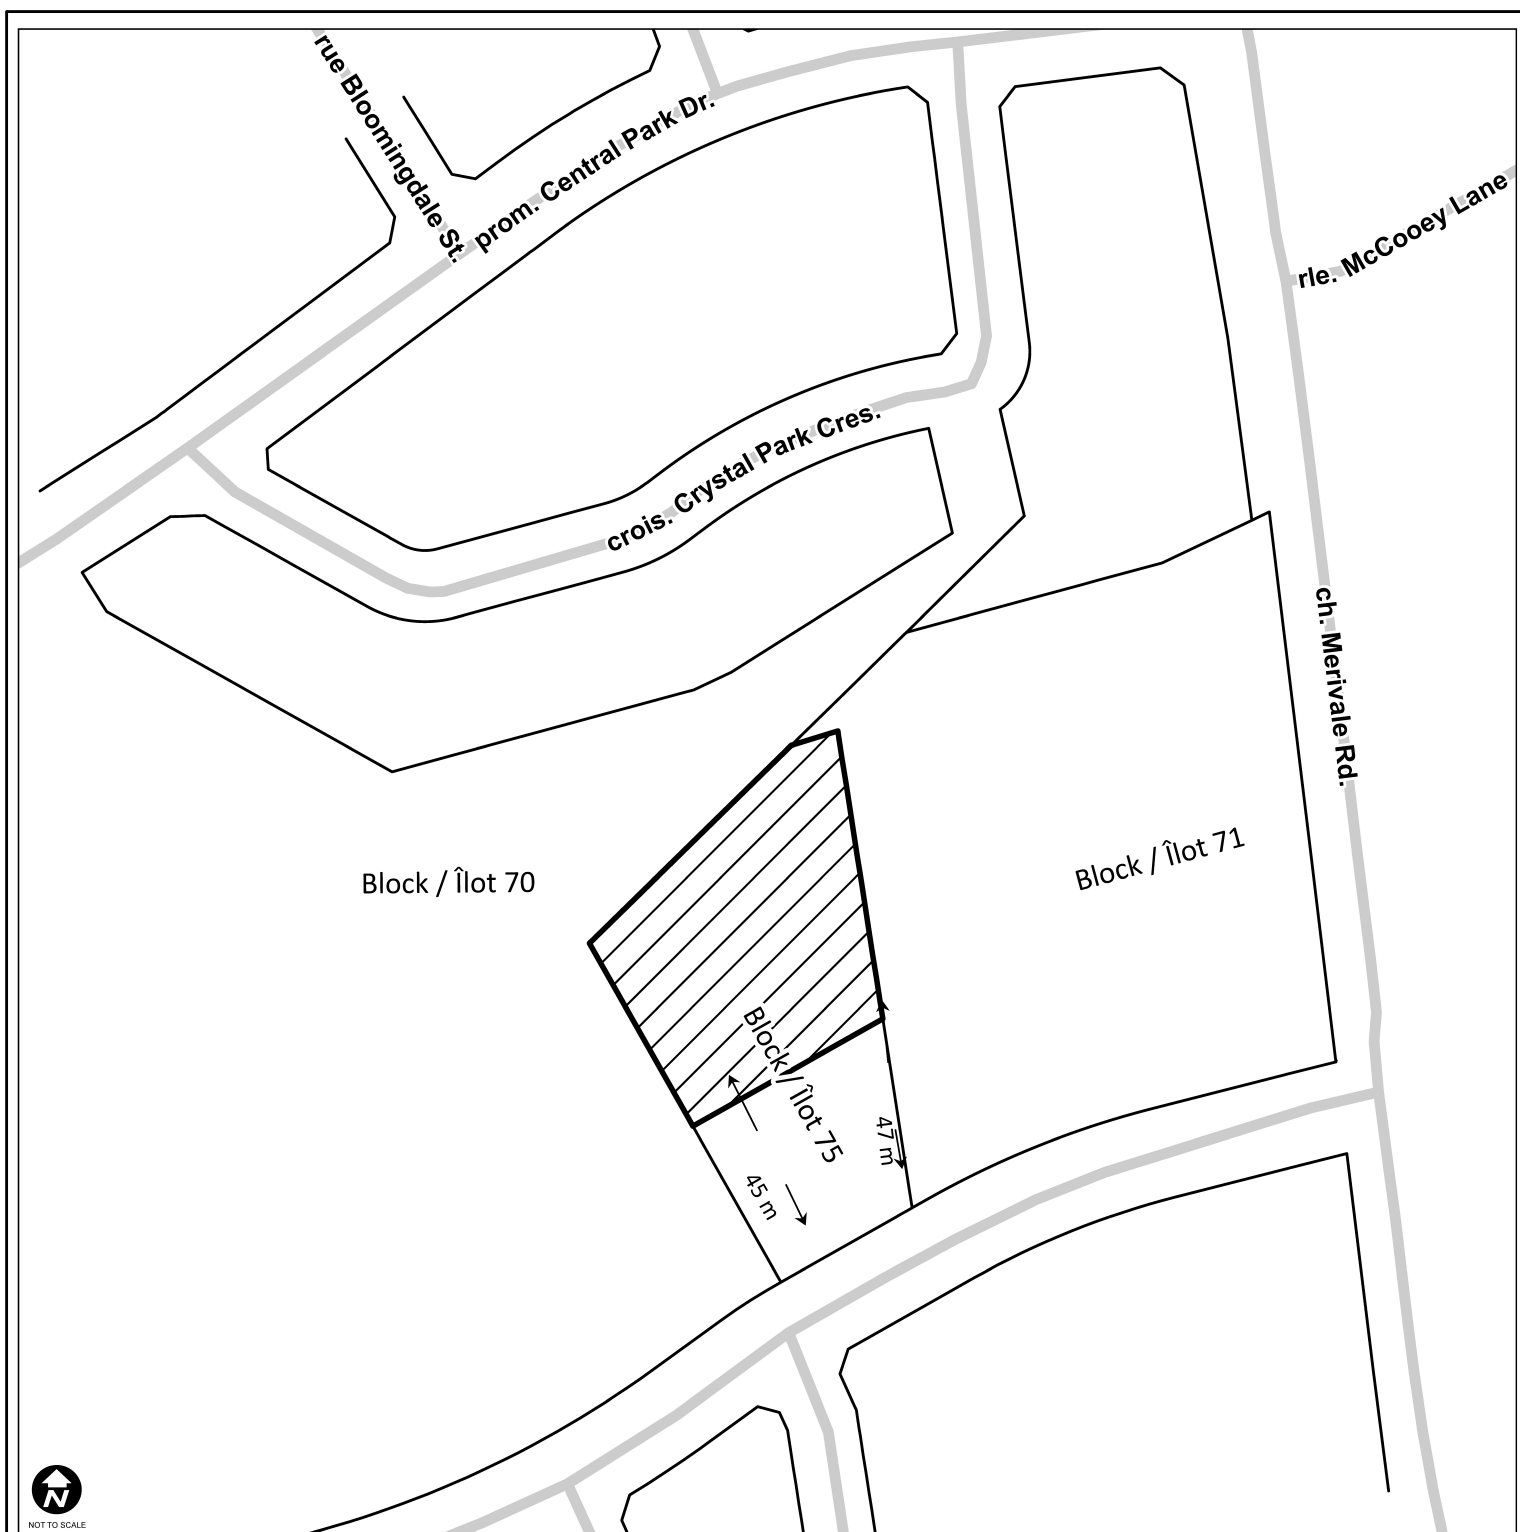

This is Schedule 215 to Zoning By-law No. 2026-50
Annexe 215 au Règlement de zonage n° 2026-50

Legend / Légende



Notwithstanding the maximum height permitted in this zone.
 A parking structure shall not exceed a height of 10.7 m /
 Nonobstant la hauteur maximale permise dans cette zone, un parc de stationnement en élévation ne peut voir une hauteur supérieure à 10, 7 m



Revision / Révision - YYYY / MM / DD

25-0644-H

[M:\Zoning_bylaw\Schedules](#)



©Parcel data is owned by Teranet Enterprises Inc. and its suppliers. All rights reserved. May not be produced without permission.
 THIS IS NOT A PLAN OF SURVEY / ©Les données de parcelles appartiennent à Teranet Entreprises Inc. et à ses fournisseurs.
 Tous droits réservés. Ne peut être reproduit sans autorisation. CECI N'EST PAS UN PLAN D'ARPENTAGE

Property parcel information matches Teranet parcel information as of the revision date for this schedule / En date de la révision de la présente annexe, les renseignements sur la parcelle correspondent aux renseignements de Teranet.