


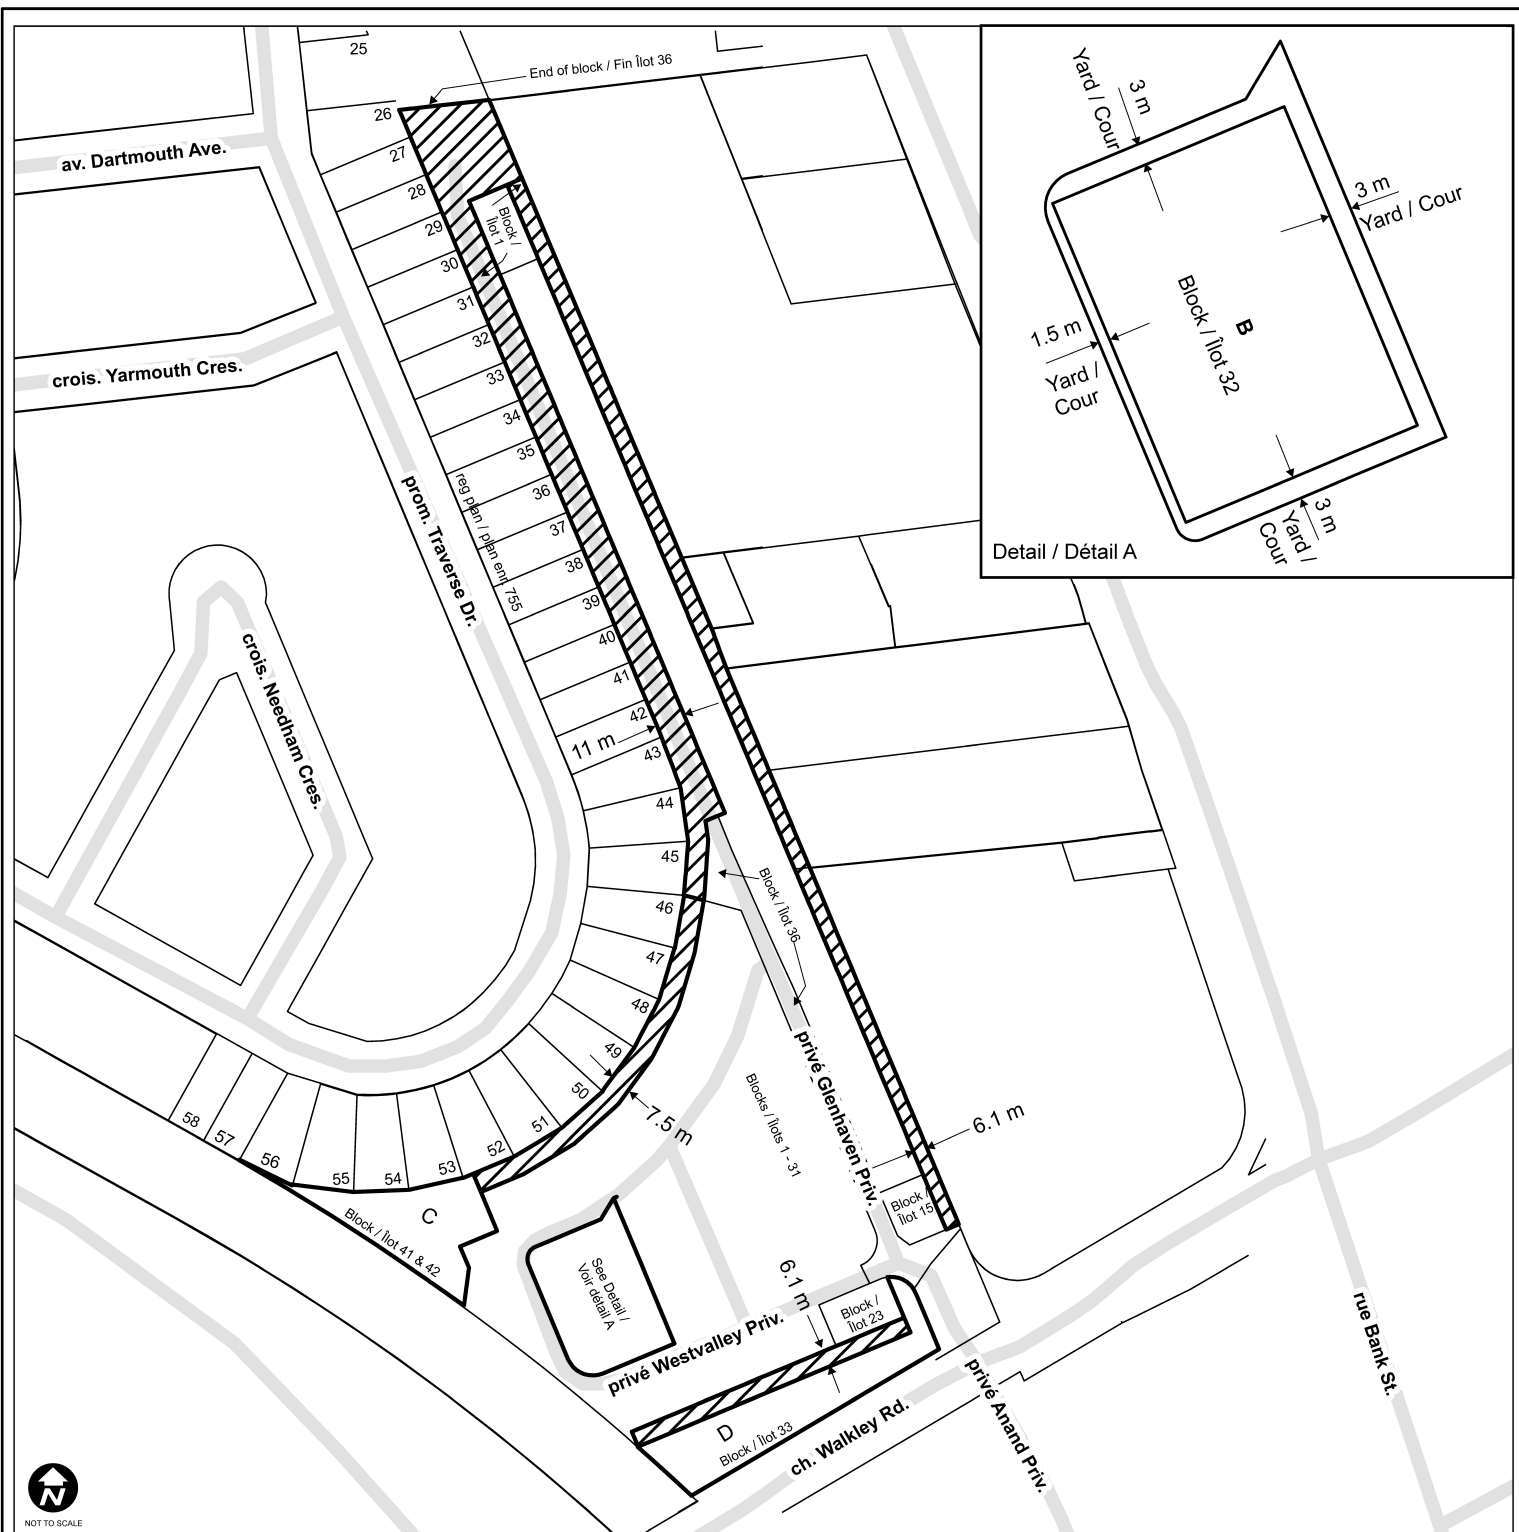

**This is Schedule 217 to Zoning By-law No. 2026-50**  
**Annexe 217 au Règlement de zonage n° 2026-50**

**Legend / Légende**



Minimum Yard Setback /  
Marges de recul minimales



Hatched Areas are subject to provisions in  
Urban Exception 965 /  
Zone hachurée assujetties aux dispositions  
de l'exception urbaine 965



Blocks / Îlots  
Areas B, C and D are  
subject to provisions in Urban Exception 965 /  
Zones B, C et D assujetties  
aux dispositions de l'exception urbaine 965



Revision / Révision - YYYY / MM / DD

25-0646-R

M:\Zoning\_bylaw\Schedules



©Parcel data is owned by Teranet Enterprises Inc. and its suppliers. All rights reserved. May not be produced without permission. THIS IS NOT A PLAN OF SURVEY / ©Les données de parcelles appartiennent à Teranet Entreprises Inc. et à ses fournisseurs. Tous droits réservés. Ne peut être reproduit sans autorisation. CECI N'EST PAS UN PLAN D'ARPENTAGE

Property parcel information matches Teranet parcel information as of the revision date for this schedule / En date de la révision de la présente annexe, les renseignements sur la parcelle correspondent aux renseignements de Teranet.