


Legend / Légende
 ← → Minimum yard setbacks / Marges de recul minimales

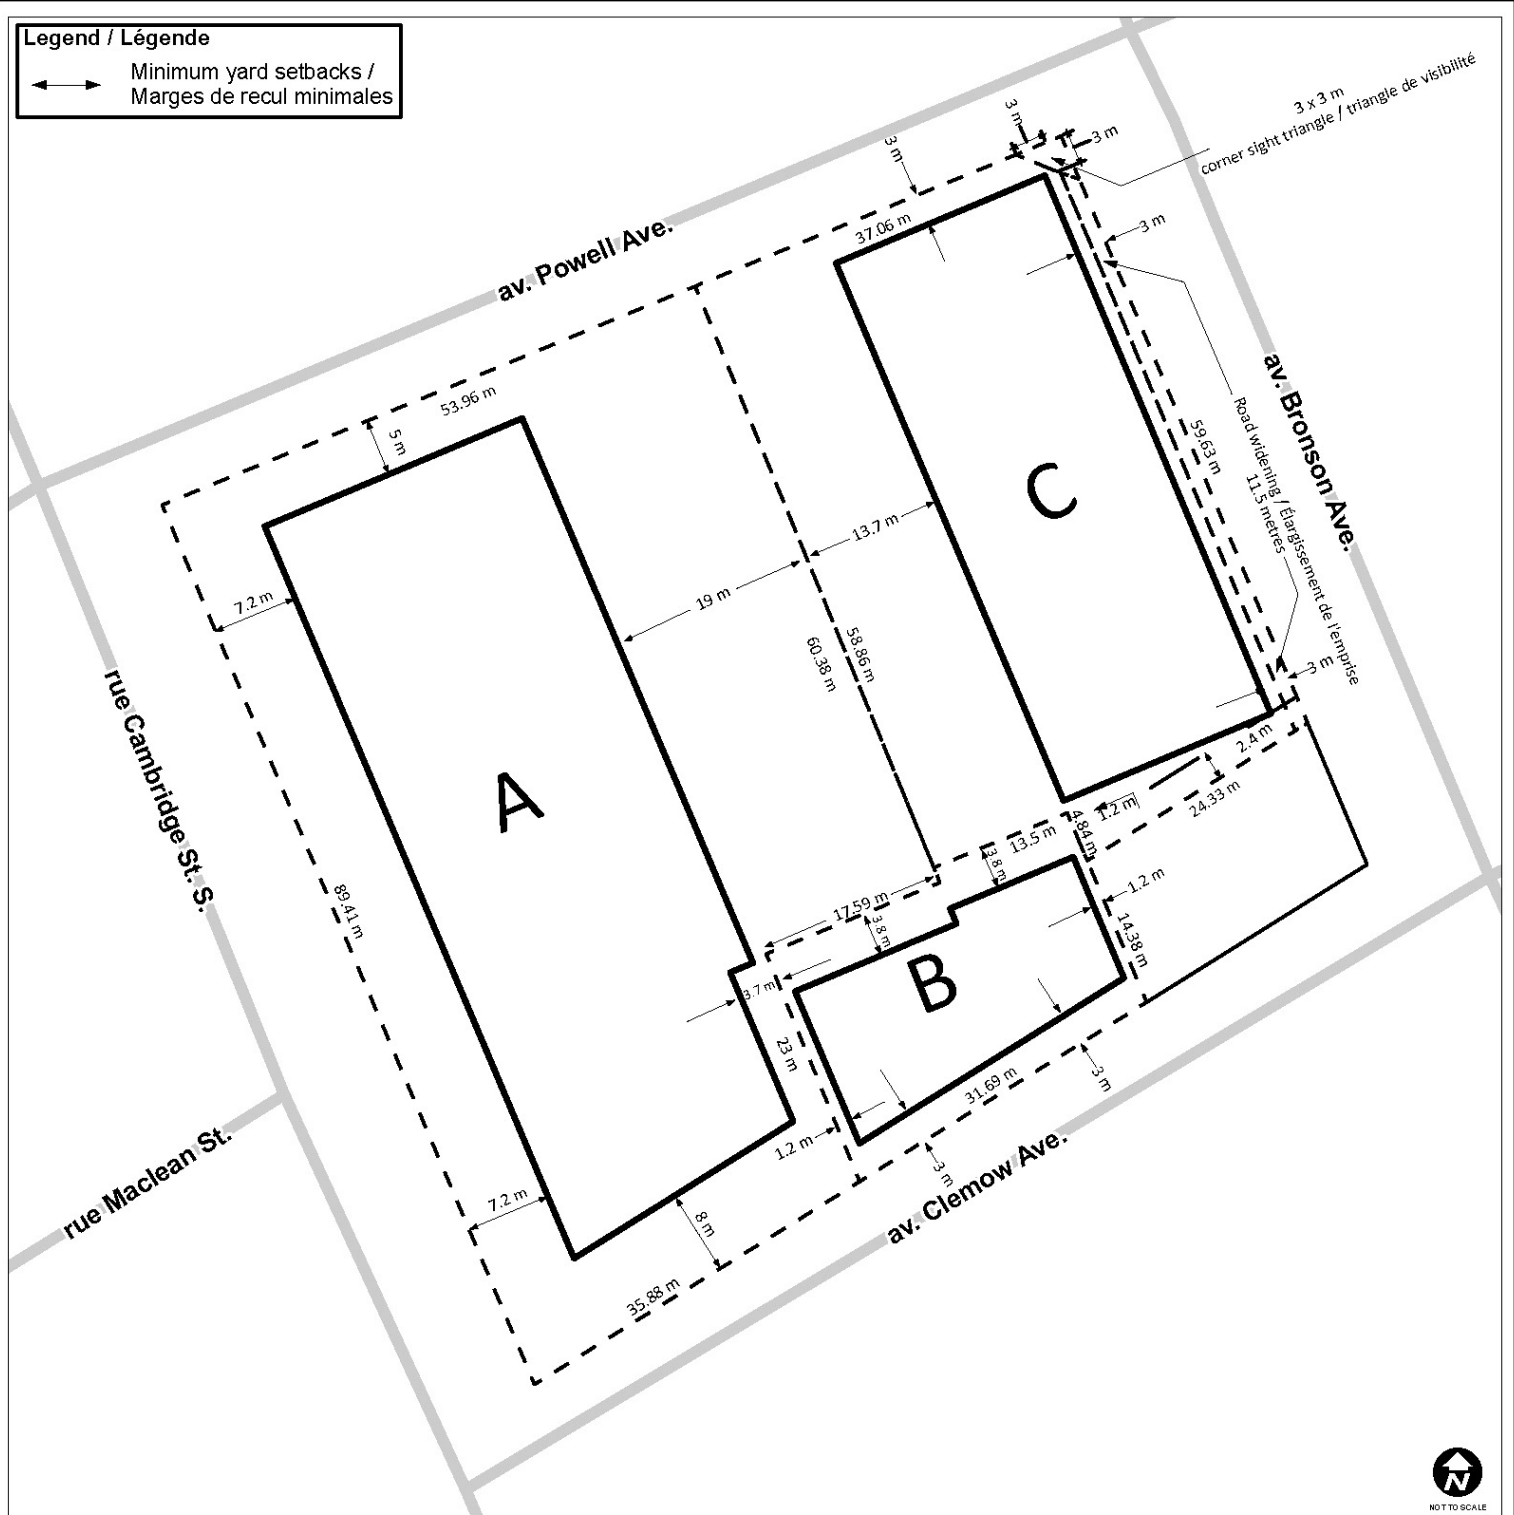

NOT TO SCALE

**This is Schedule 221 to Zoning By-law No. 2026-50
 Annexe 221 au Règlement de zonage n° 2026-50**

Area / Secteur	Maximum Permitted Building Height / Hauteur de bâtiment maximale permise
A	14.7m
B	10.7m
C	18m



Revision / Révision - YYYY / MM / DD

25-0667-H

M:\Zoning_bylaw\Schedules



©P arcel data is owned by Teranel Enterprises Inc. and its suppliers. All rights reserved. May not be produced without permission. THIS IS NOT A PLAN OF SURVEY / Les données de parcelles appartiennent à Teranel Enterprises Inc. et à ses fournisseurs. Tous droits réservés. Ne peut être reproduit sans autorisation. CE CI N'EST PAS UN PLAN D'ARPENTAGE
 Property parcel information matches Teranel parcel information as of the revision date for this schedule / En date de la révision de la présente annexe, les renseignements sur la parcelle correspondent aux renseignements de Teranel.