


Legend / Légende

 Minimum required setbacks /
 Retraits minimaux requis

NOTE: Numbers indicate minimum setback (in metres) from lot line to building face. /

NOTA: : Les chiffres indiquent le re trait minimal (en mètres) des façades du bâtiment depuis les lignes de lot.

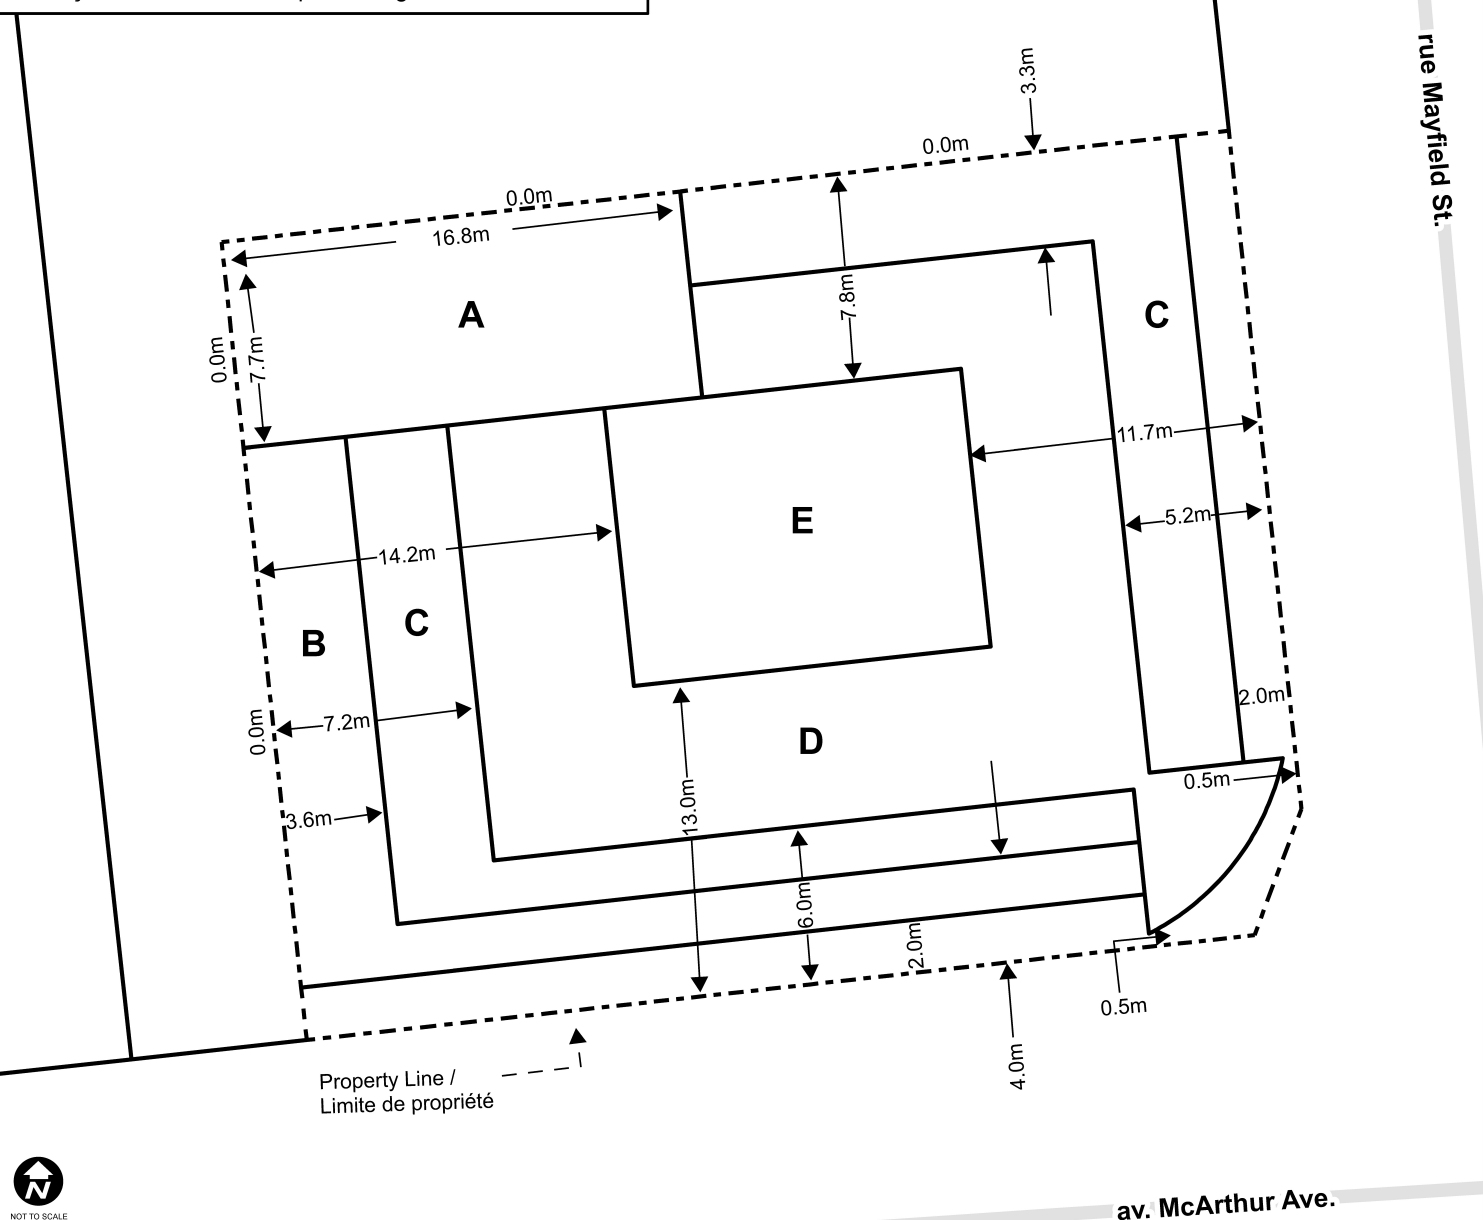

This is Schedule 227 to Zoning By-law No. 2026-50
Annexe 227 au Règlement de zonage n° 2026-50

Area / Secteur	Maximum Permitted Building Height / Hauteur de bâtiment maximale permise
A	7m
B	23m
C	30m
D	33m
E	35m

Maximum height of 8 storeys plus one for mechanical and amenities rooms /
 Hauteur maximale de 8 étages plus un pour le local technique et les salles d'agrement