


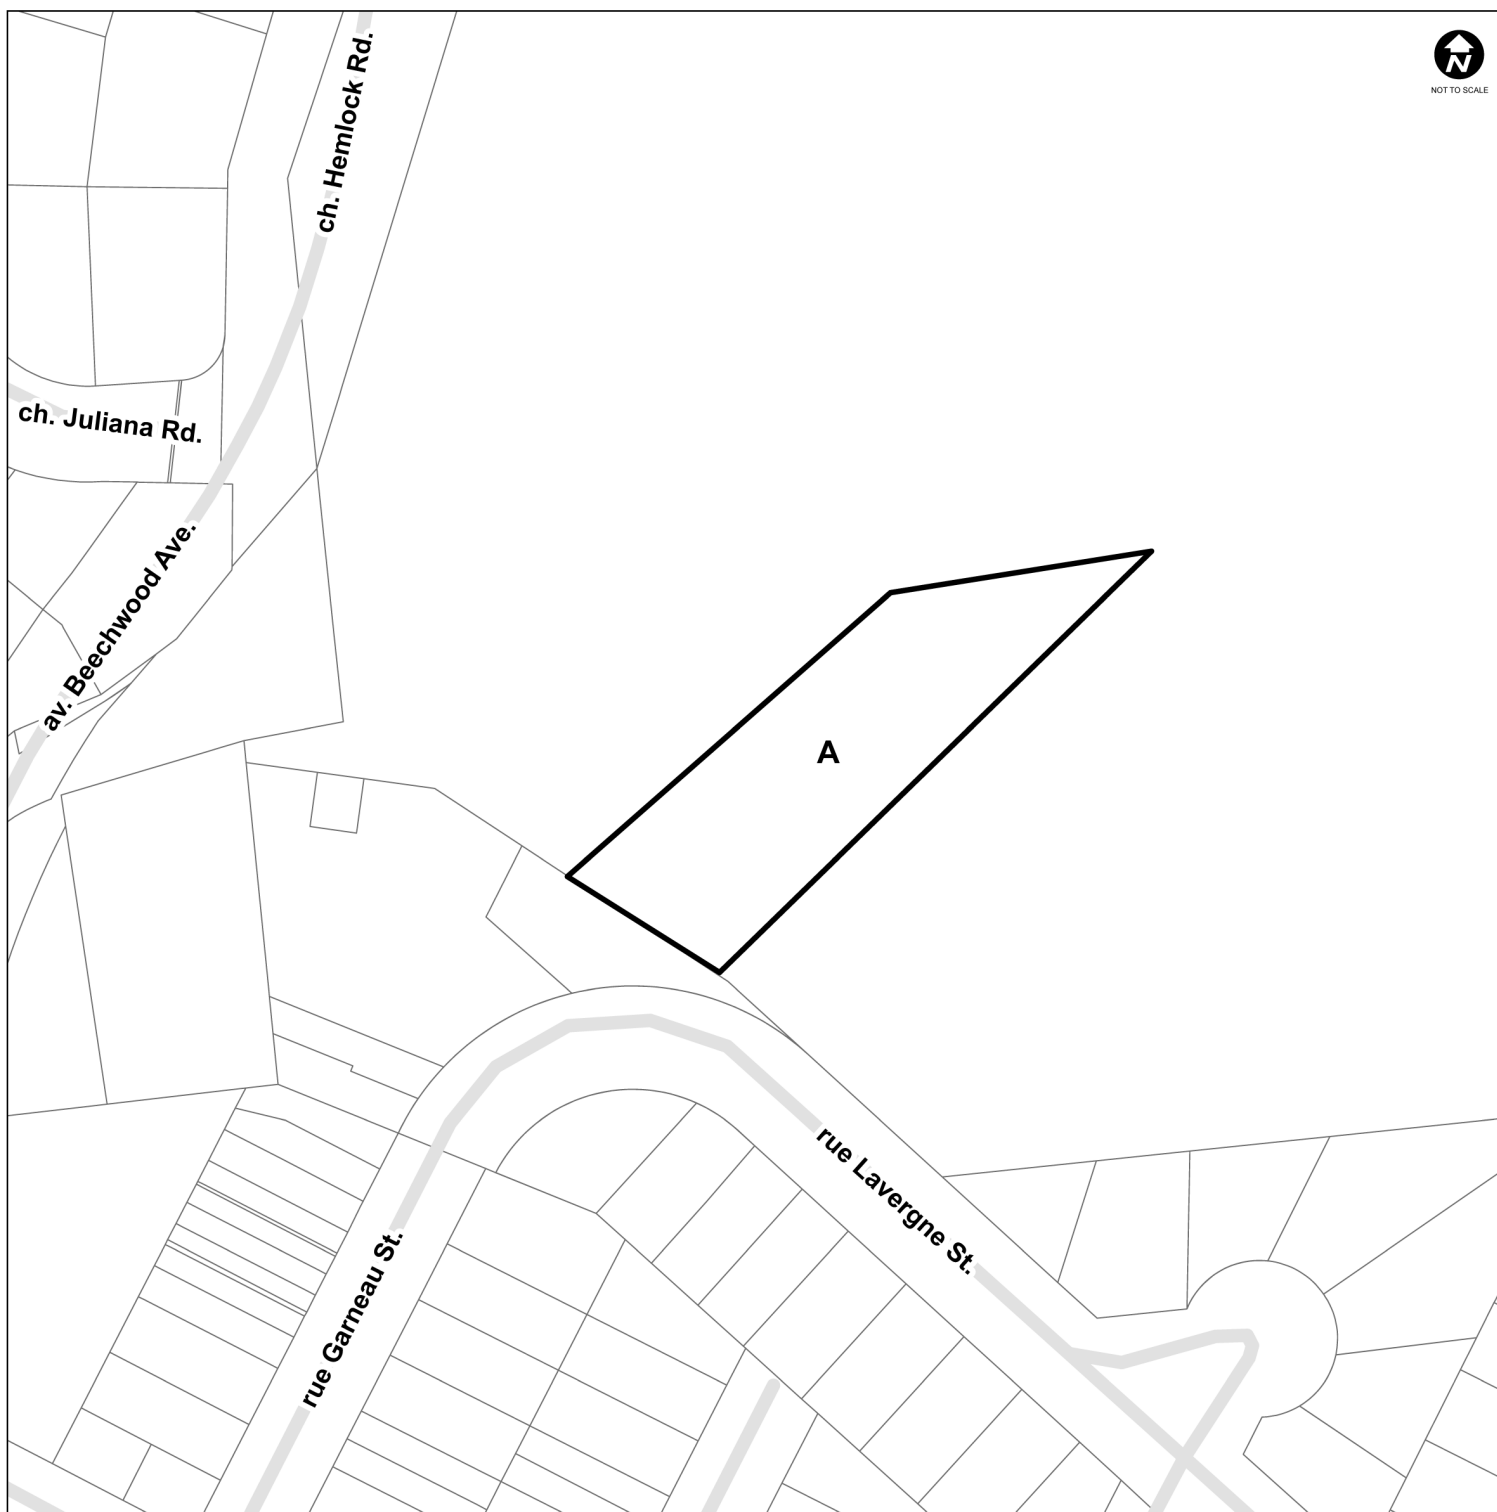

This is Schedule 238 to Zoning By-law No. 2026-50
Annexe 238 au Règlement de zonage n° 2026-50

Area /
Secteur

A

Maximum Permitted Building Height /
Hauteur de bâtiment maximale permise

15m