


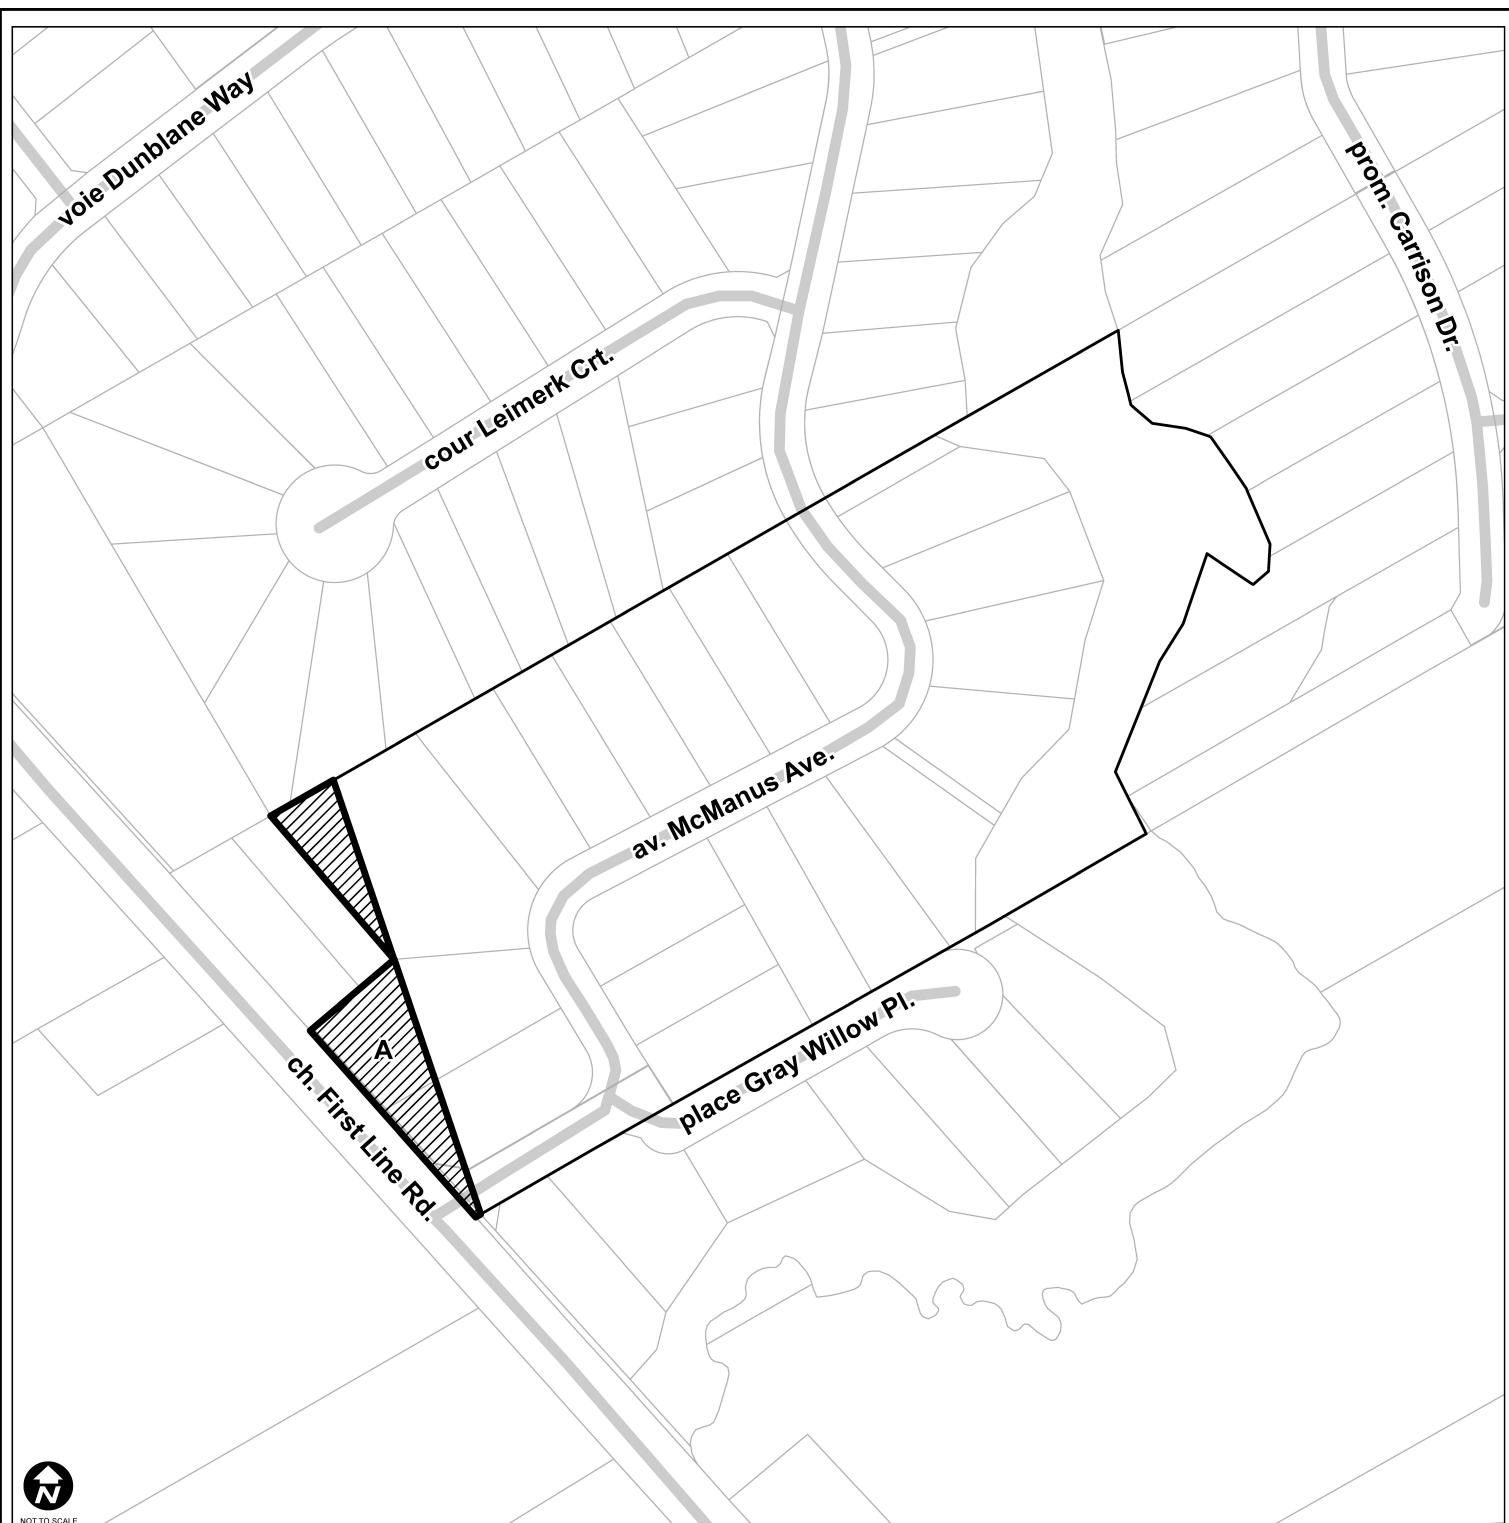

This is Schedule 239 to Zoning By-law No. 2026-50
Annexe 239 au Règlement de zonage n° 2026-50

Legend / Légende



Area / Secteur A

No storage of oil or any part of a septic system is permitted in Area A. /

Il n'est pas permis d'entreposer de l'huile ou une quelconque partie d'un système septique dans le Secteur A.



Revision / Révision - YYYY / MM / DD

25-0708-G

[M:\Zoning_bylaw\Schedules](#)



©Parcel data is owned by Teranet Enterprises Inc. and its suppliers. All rights reserved. May not be produced without permission. THIS IS NOT A PLAN OF SURVEY / ©Les données de parcelles appartiennent à Terranet Enterprises Inc. et à ses fournisseurs. Tous droits réservés. Ne peut être reproduit sans autorisation. CECI N'EST PAS UN PLAN D'ARPENTAGE

Property parcel information matches Teranet parcel information as of the revision date for this schedule / En date de la révision de la présente annexe, les renseignements sur la parcelle correspondent aux renseignements de Teranet.