




NOT TO SCALE

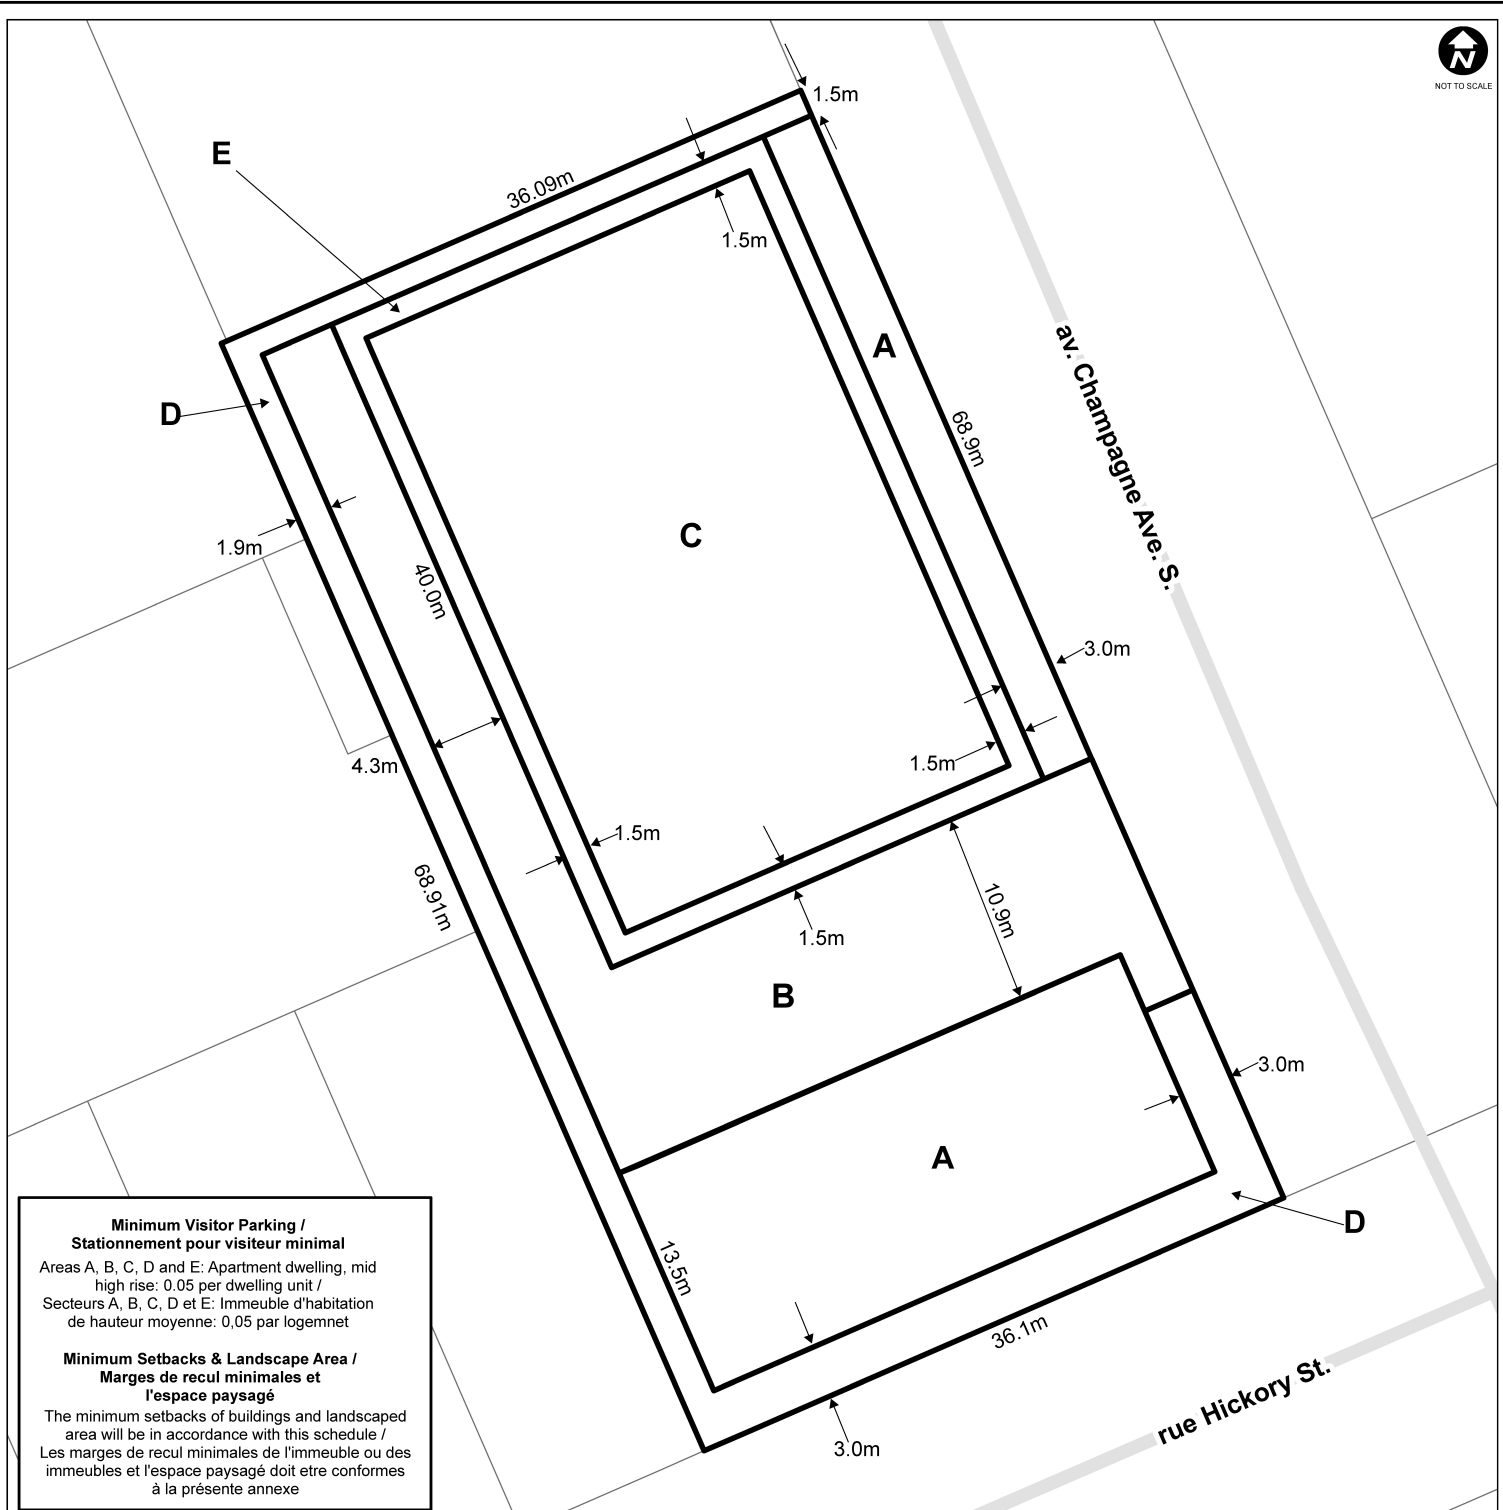

**Minimum Visitor Parking /
Stationnement pour visiteur minimal**
 Areas A, B, C, D and E: Apartment dwelling, mid
 high rise: 0.05 per dwelling unit /
 Secteurs A, B, C, D et E: Immeuble d'habitation
 de hauteur moyenne: 0,05 par logementnet

**Minimum Setbacks & Landscape Area /
Marges de recul minimales et
l'espace paysagé**
 The minimum setbacks of buildings and landscaped
 area will be in accordance with this schedule /
 Les marges de recul minimales de l'immeuble ou des
 immeubles et l'espace paysagé doit être conformes
 à la présente annexe

**This is Schedule 257 to Zoning By-law No. 2026-50
 Annexe 257 au Règlement de zonage n° 2026-50**

Area / Secteur	Maximum Permitted Building Height / Hauteur de bâtiment maximale permise
A	11.0m
B	4.0m
C	42.0m
D	0.0m
E	36.0m



Revision / Révision - YYYY / MM / DD
 25-0754-R M:\Zoning_bylaw\Schedules



©Parcel data is owned by Teranet Enterprises Inc. and its suppliers. All rights reserved. May not be produced without permission.
 THIS IS NOT A PLAN OF SURVEY / ©Les données de parcelles appartiennent à Terranet Enterprises Inc. et à ses fournisseurs.
 Tous droits réservés. Ne peut être reproduit sans autorisation. CECI N'EST PAS UN PLAN D'ARPENTAGE

Property parcel information matches Teranet parcel information as of the revision date for this schedule / En date de la révision de
 la présente annexe, les renseignements sur la parcelle correspondent aux renseignements de Teranet.