


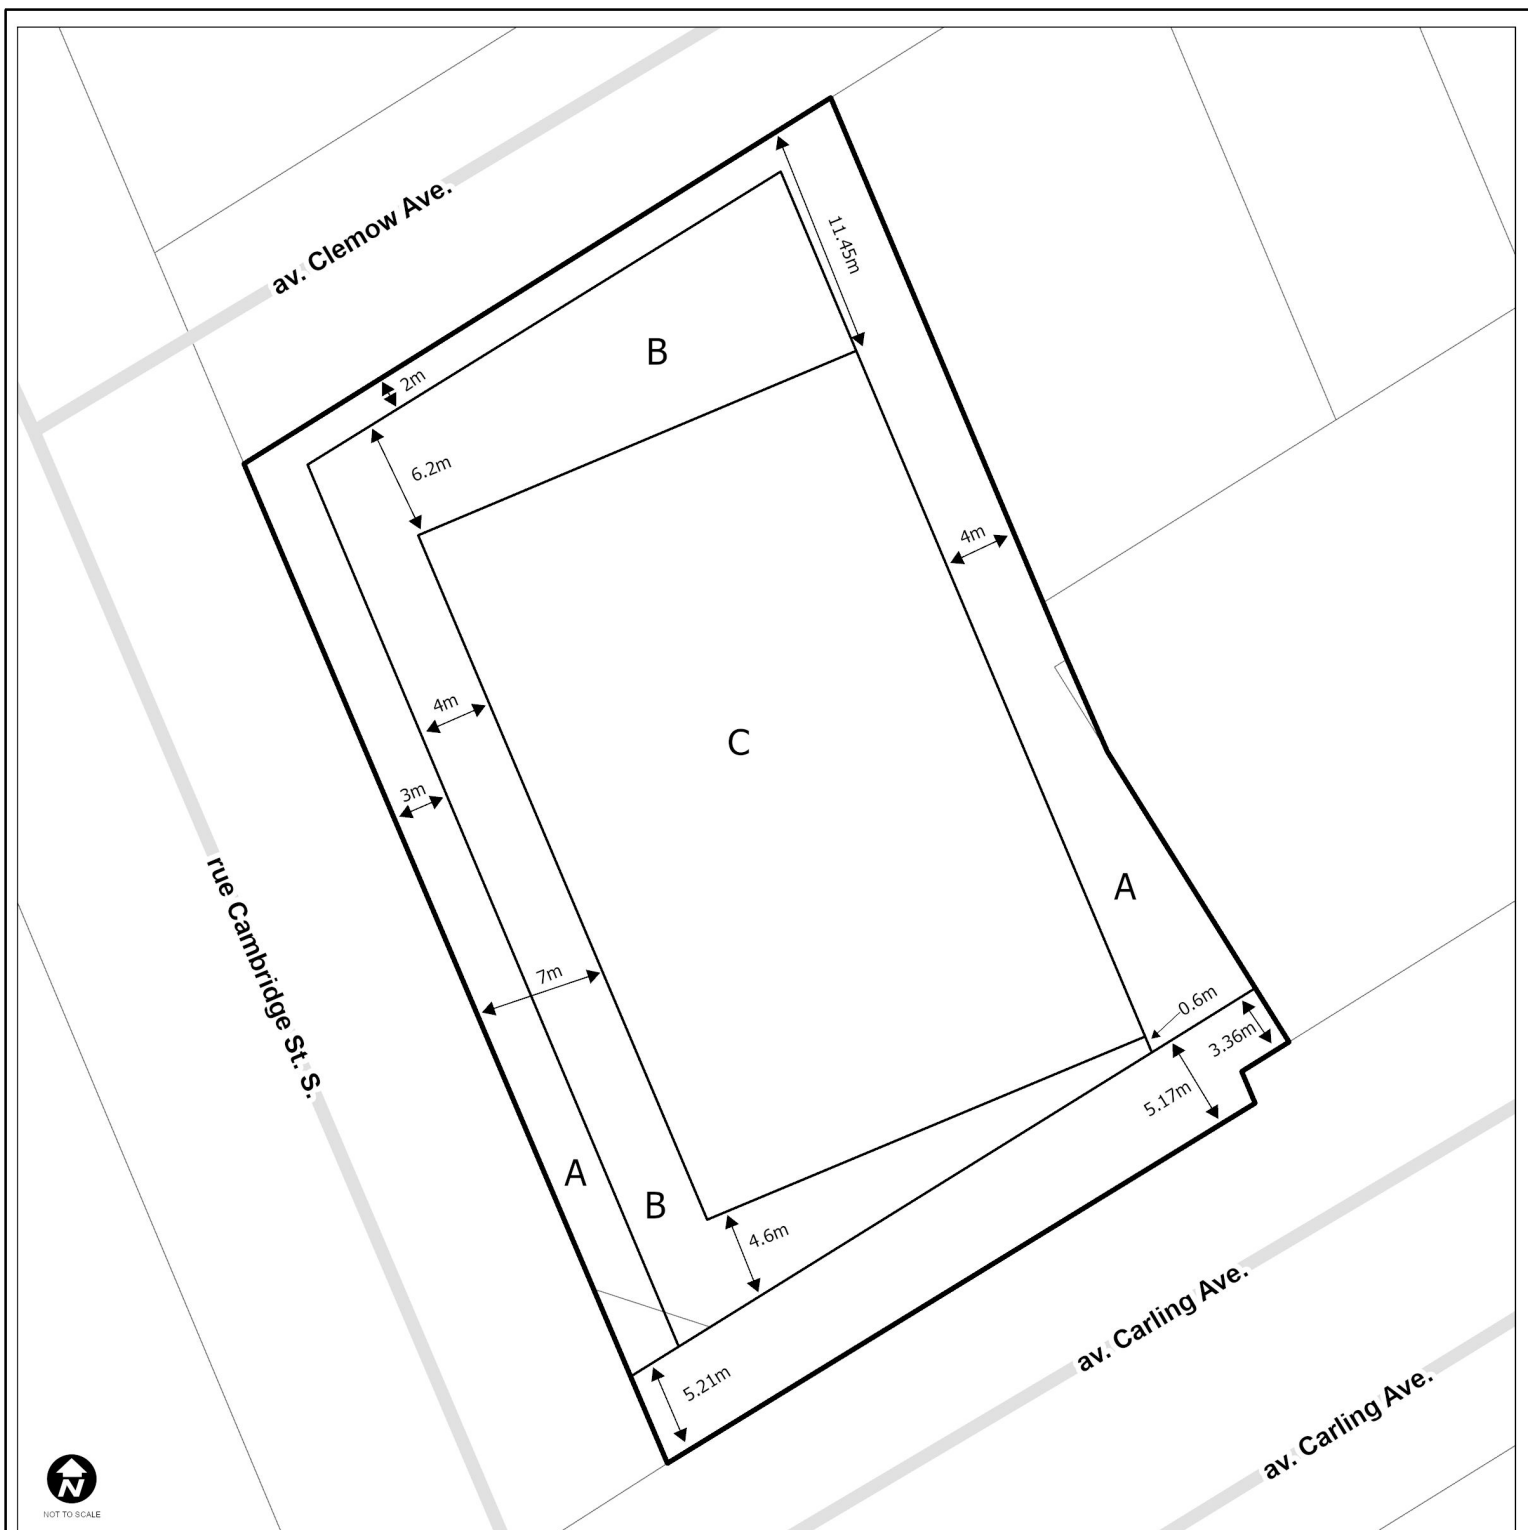

This is Schedule 303 to Zoning By-law No. 2026-50
Annexe 303 au Règlement de zonage n° 2026-50

**Area /
Secteur**

**Maximum Permitted Building Height
and Number of Storeys/
Hauteur de bâtiment maximale
permise et n'ombre d'étages**

A	0.00m (0 storeys/étages)
B	10.50m easl (3 storeys/étages)
C	52.00m easl (16 storeys/étages)



Revision / Révision - YYYY / MM / DD

25-0834-E

[M:\Zoning_bylaw\Schedules](#)



©Parcel data is owned by Teranet Enterprises Inc. and its suppliers. All rights reserved. May not be produced without permission. THIS IS NOT A PLAN OF SURVEY / (Les données de parcelles appartiennent à Teranet Enterprises Inc. et à ses fournisseurs. Tous droits réservés. Ne peut être reproduit sans autorisation. Ceci n'est pas un plan d'arpentage.)

Property parcel information matches Teranet parcel information as of the revision date for this schedule / En date de la révision de la présente annexe, les renseignements sur la parcelle correspondent aux renseignements de Teranet.