


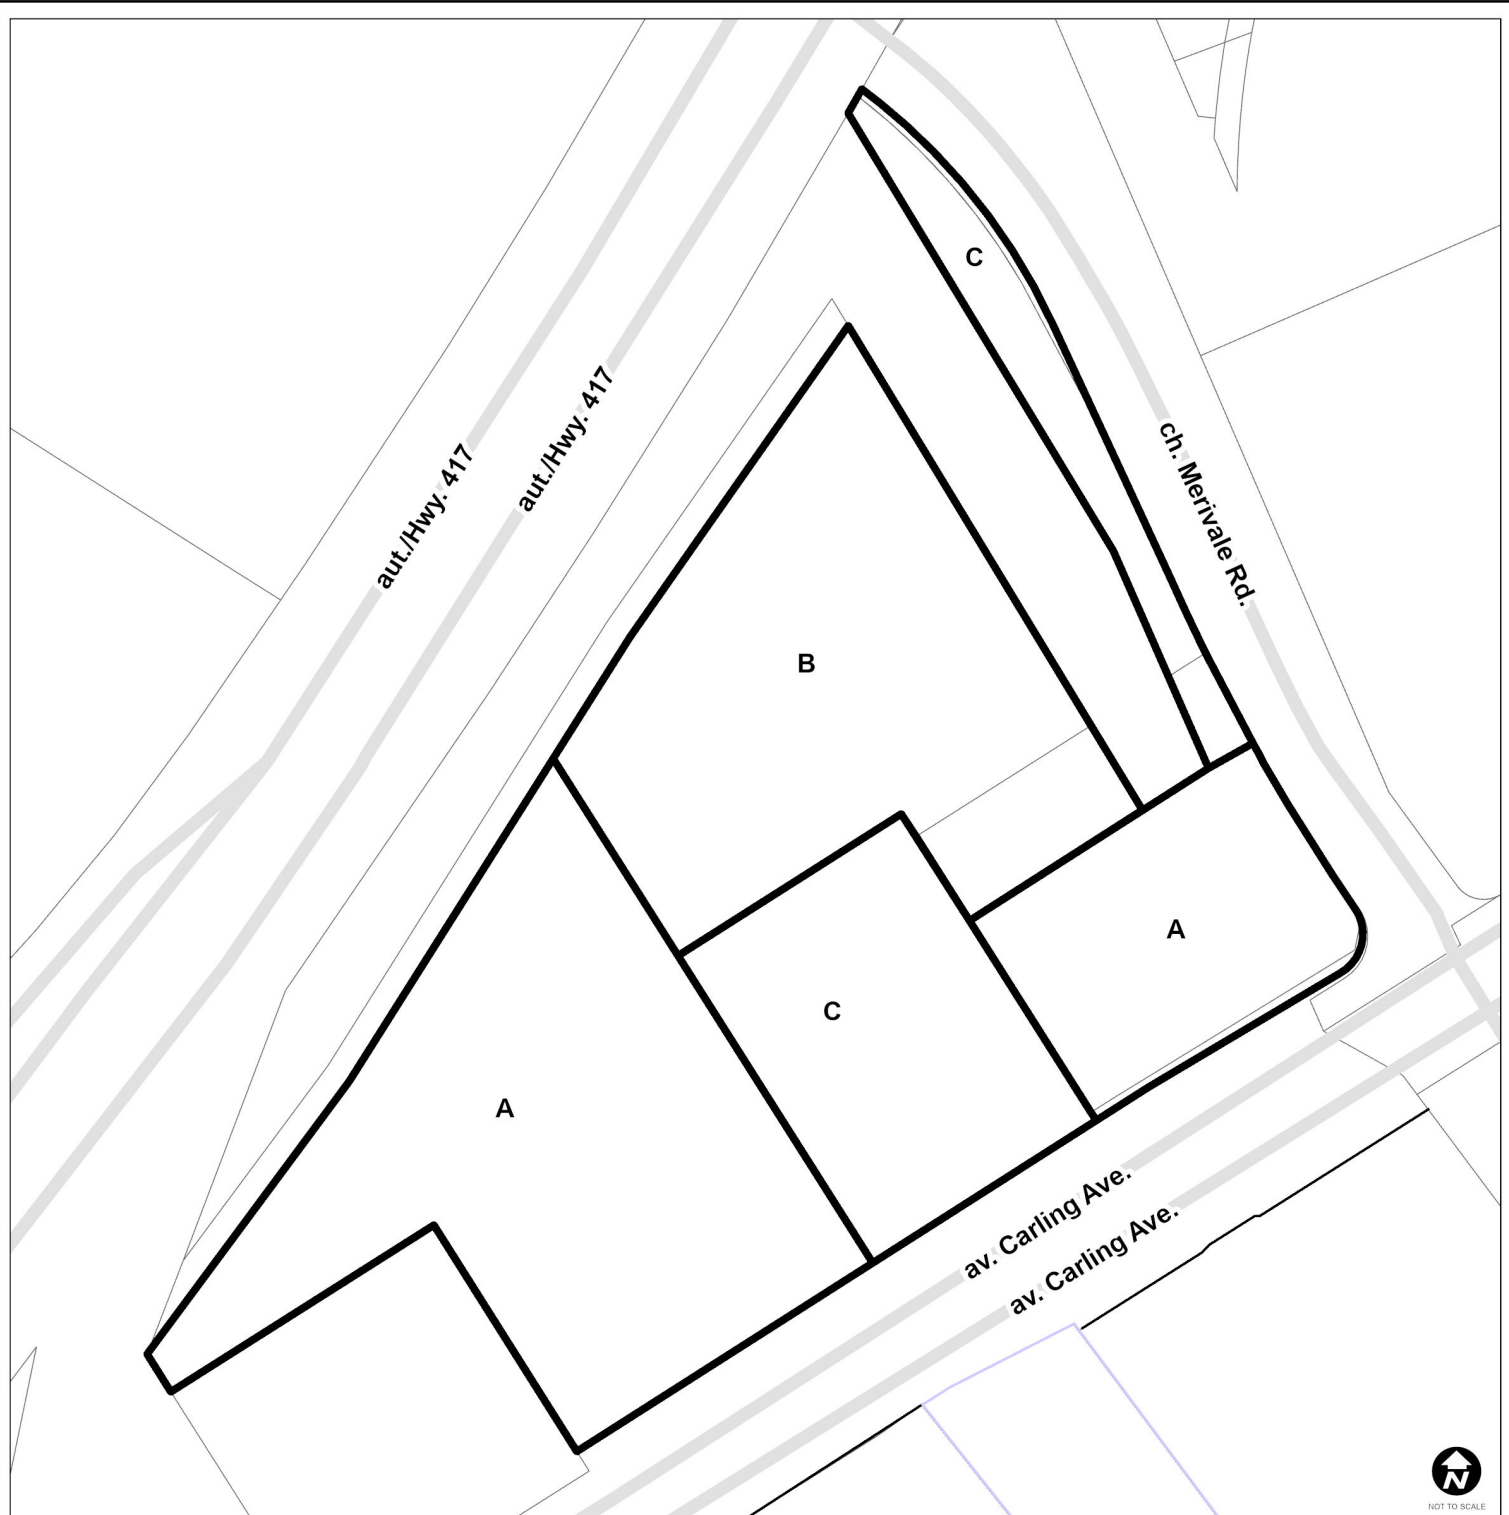

This is Schedule 368 to Zoning By-law No. 2026-50
Annexe 368 au Règlement de zonage n° 2026-50

Area / Secteur	Maximum Permitted Building Height/ Maximum Number of Storeys La hauteur de bâtiment maximale permise/ Nombre d'étages maximal
A	24 Storeys/ étages
B	36 Storeys/ étages
C	No buildings permitted / Aucun bâtiment permis

