
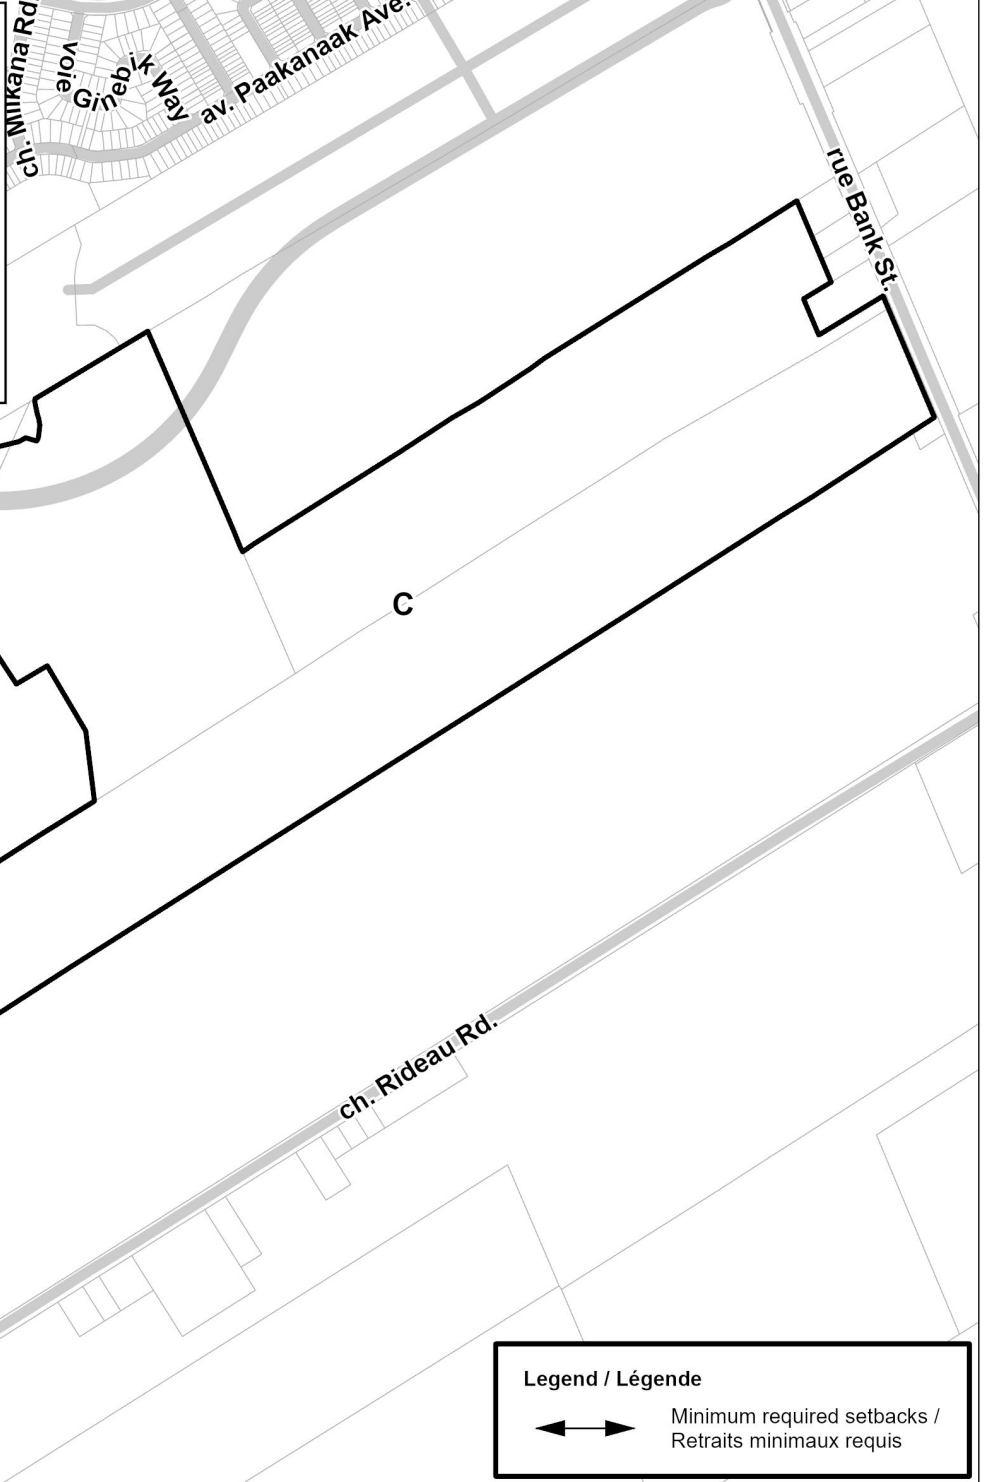


Inset A / Encadré A

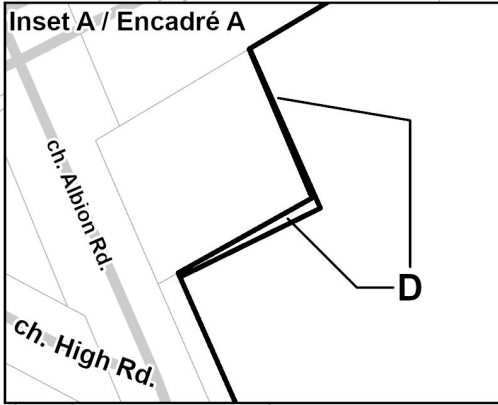

Legend / Légende

Minimum required setbacks /
Retraits minimaux requis

This is Schedule 381 to Zoning By-law No. 2026-50
Annexe 381 au Règlement de zonage n° 2026-50

Area /
Secteur

**Maximum Permitted Building
Height And Location of Hotel
Building /
Hauteur de bâtiment maximale
permise et l'emplacement du
bâtiment de l'hôtel**


A	151.48m (9 storeys / étages)
B	15m
C	15m
D	15m



Revision / Révision - YYYY / MM / DD

25-0950-H

M:\Zoning_bylaw\Schedules

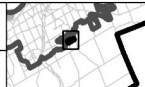

©Parcel data is owned by Teranet Enterprises Inc. and its suppliers. All rights reserved. May not be produced without permission. THIS IS NOT A PLAN OF SURVEY / ©Les données de parcelles appartiennent à Teranet Entreprises Inc. et à ses fournisseurs. Tous droits réservés. Ne peut être reproduit sans autorisation. CECI N'EST PAS UN PLAN D'ARPENTAGE

Property parcel information matches Teranet parcel information as of the revision date for this schedule / En date de la révision de la présente annexe, les renseignements sur la parcelle correspondent aux renseignements de Teranet.