


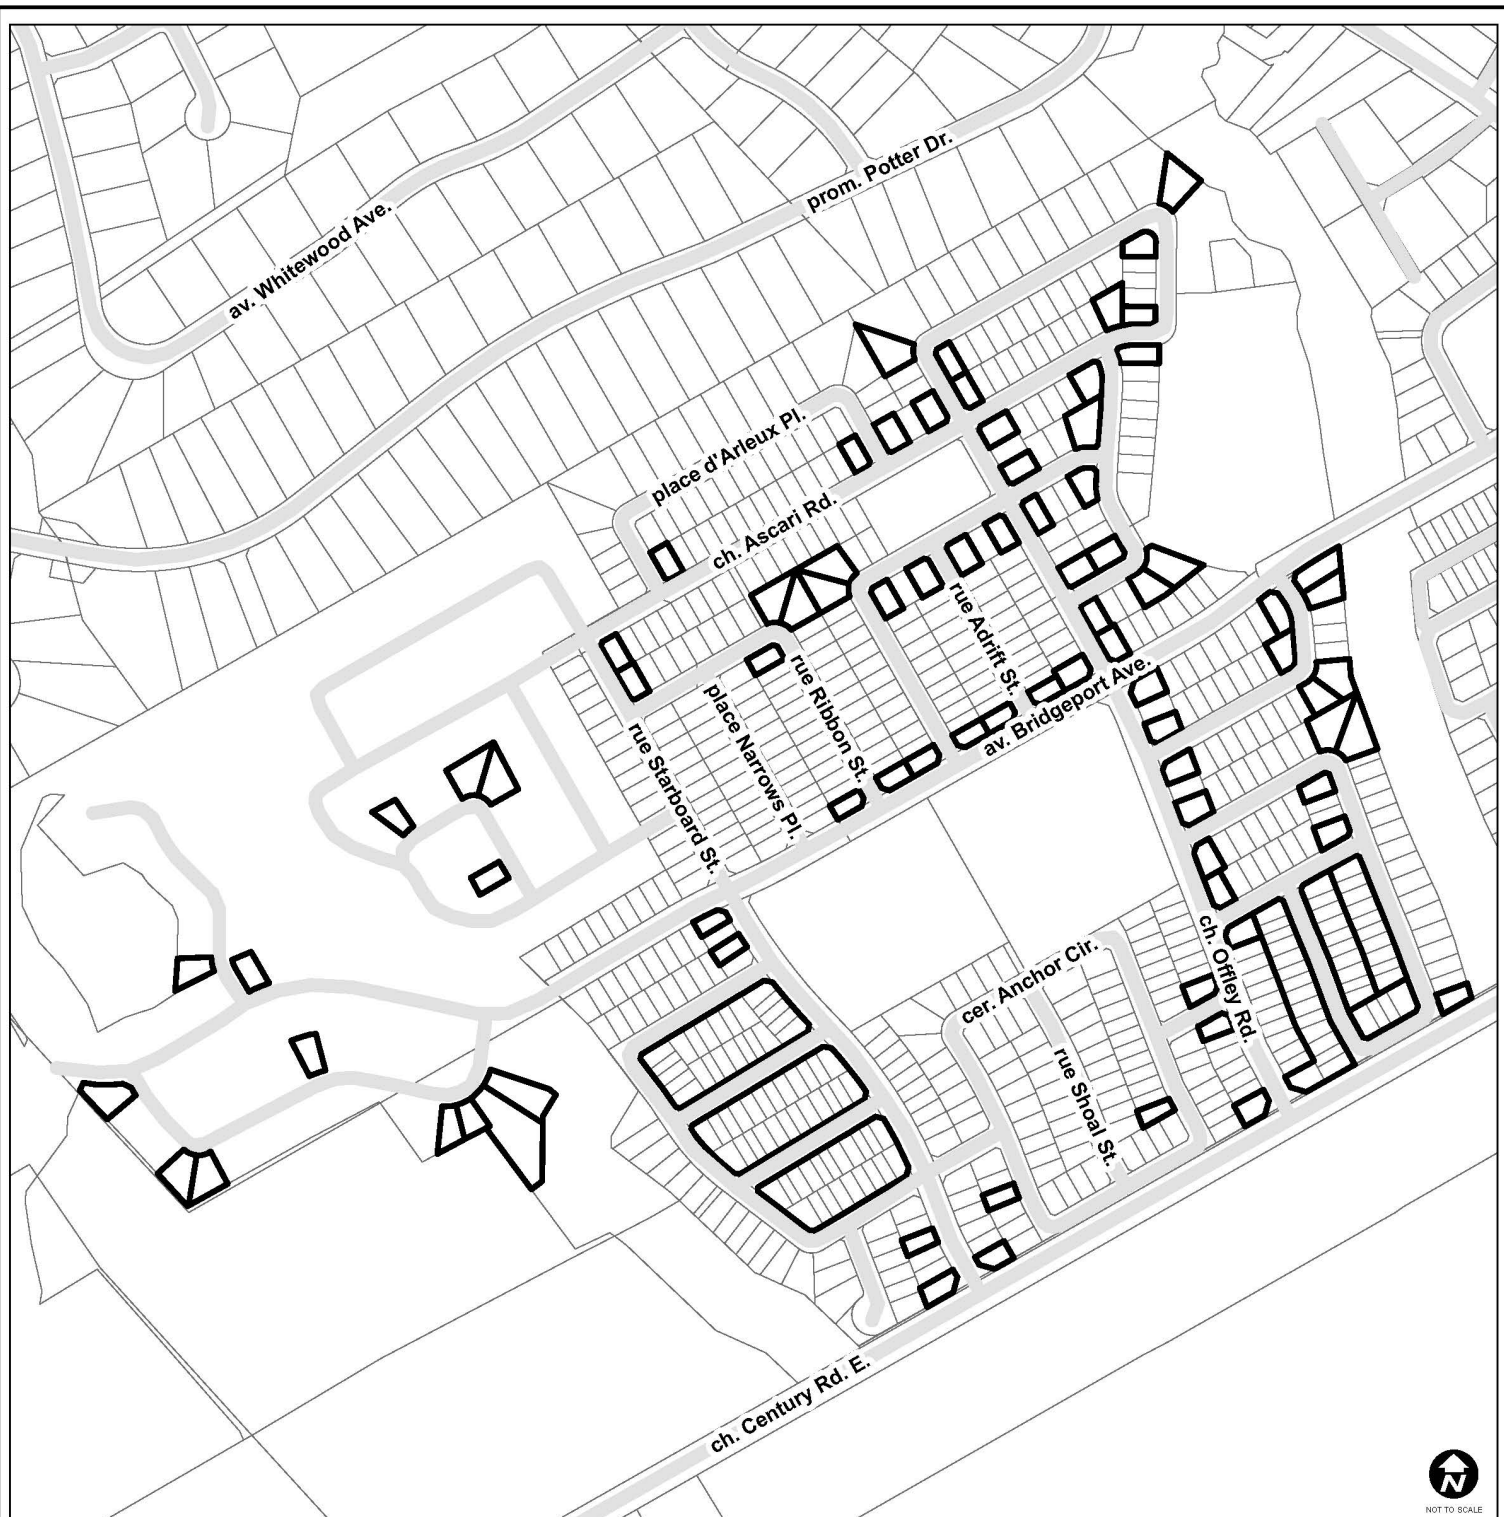

This is Schedule 404 to Zoning By-law No. 2026-50
Annexe 404 au Règlement de zonage n° 2026-50

This is Attachment __ to By-law Number ____, passed ____, 2025

Pièce jointe n° __ du Règlement municipal n° ____ adopté le ____ 2025

Legend / Légende



A maximum driveway area coverage of 60% of the yard in which it is located is permitted /
 L'entrée de cour peut couvrir une surface maximale de 60 pour cent de la cour dans laquelle elle se trouve

