


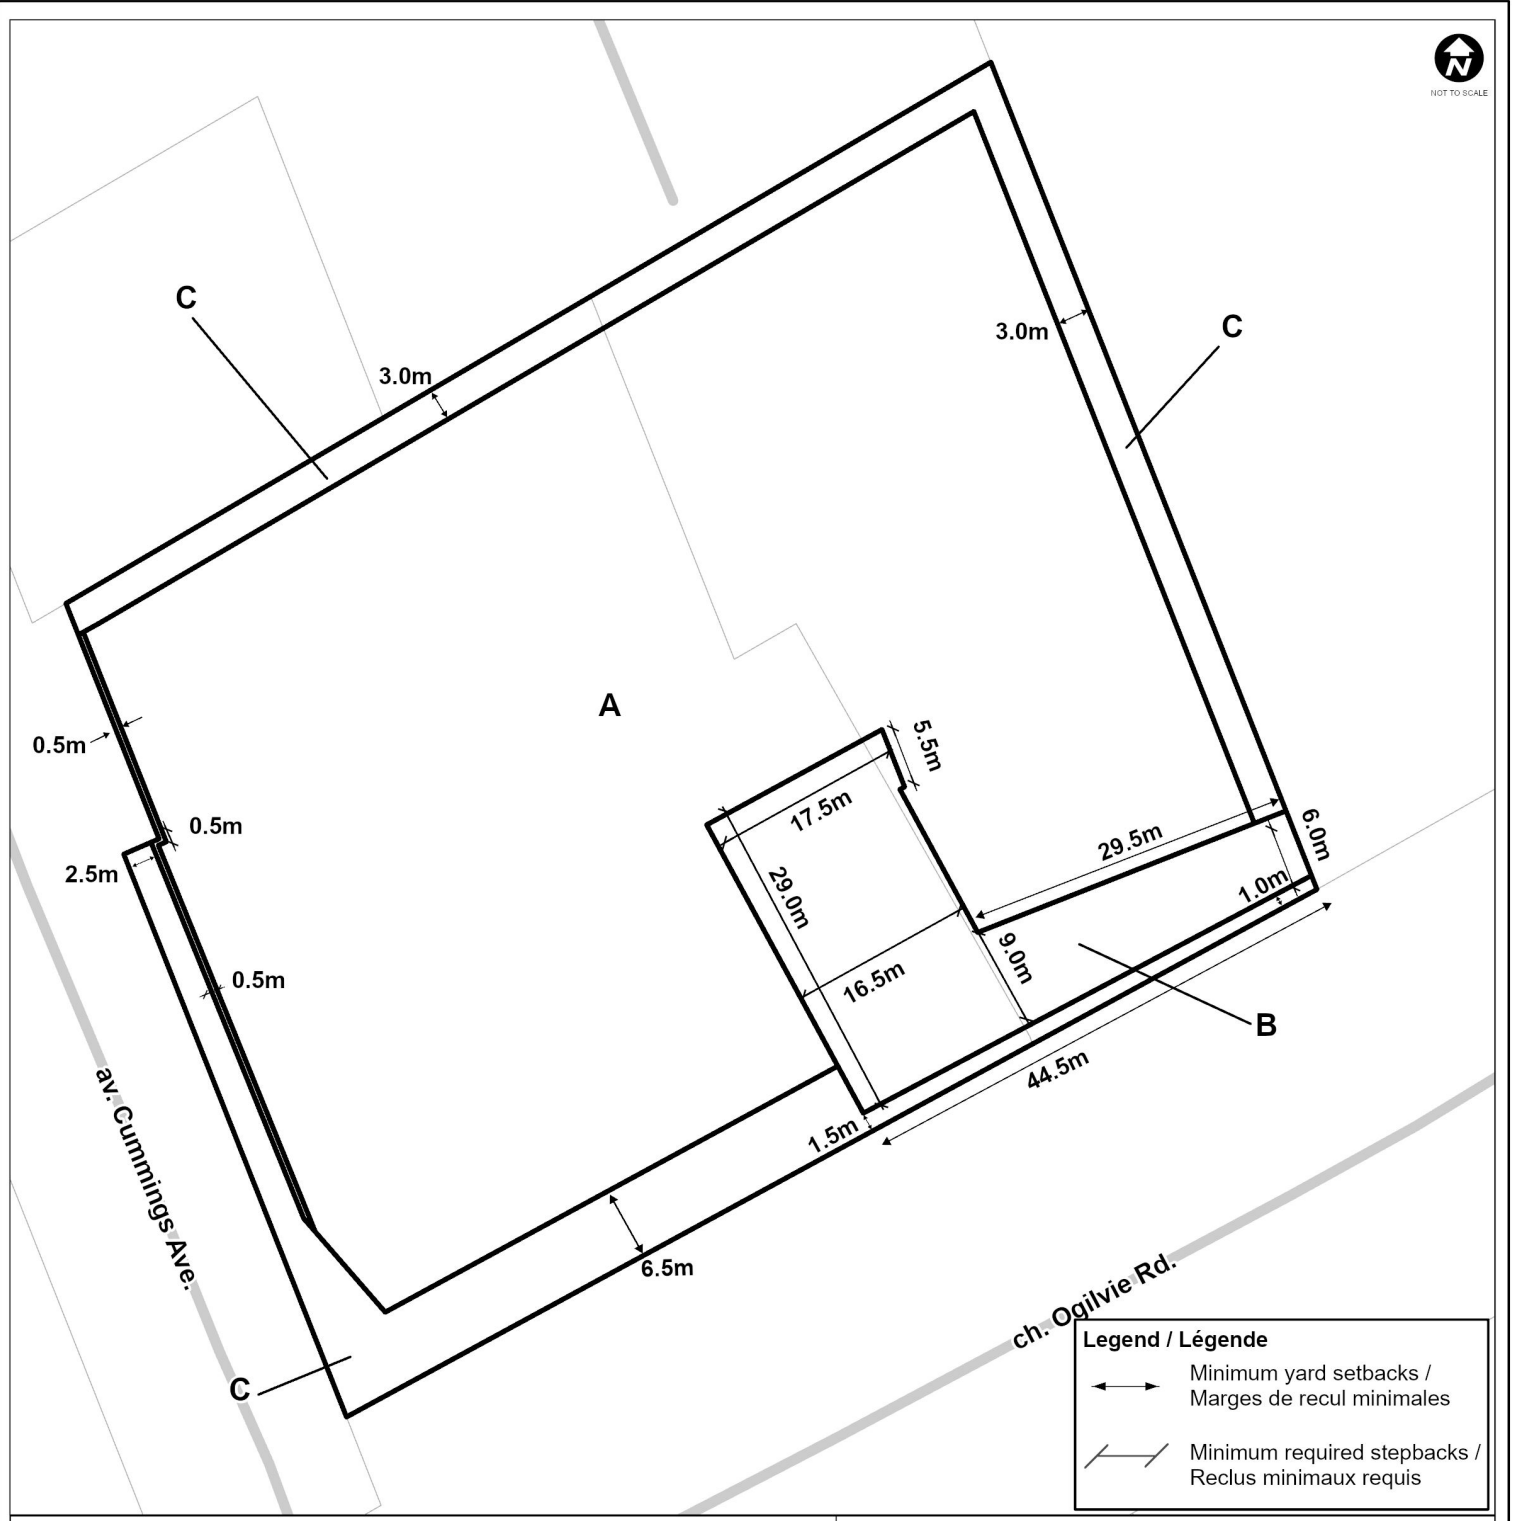

NOT TO SCALE



**Legend / Légende**

↔ Minimum yard setbacks / Marges de recul minimales

↗ Minimum required stepbacks / Reclus minimaux requis

**This is Schedule 516 to Zoning By-law No. 2026-50  
Annexe 516 au Règlement de zonage n° 2026-50**

Area / Secteur	Maximum Permitted Building Height / Maximum Number of Storeys Hauteur de bâtiment maximale permise/ Nombre d'étages maximal
A	97m (30 storeys / étages)
B	0m - underground parking is permitted / Le stationnement souterrain est permis
C	0m



Revision / Révision - YYYY / MM / DD  
25-0885-X    M:\Zoning\_bylaw\Schedules



Parcel data is owned by Teranet Enterprises Inc. and its suppliers. All rights reserved. May not be produced without permission. THIS IS NOT A PLAN OF SURVEY / ©Les données de parcelles appartiennent à Teranet Entreprises Inc. et à ses fournisseurs. Tous droits réservés. Ne peut être reproduit sans autorisation. CE CI N'EST PAS UN PLAN D'ARPEMENTAGE

Property parcel information matches Teranet parcel information as of the revision date for this schedule / En date de la révision de la présente annexe, les renseignements sur la parcelle correspondent aux renseignements de Teranet.