


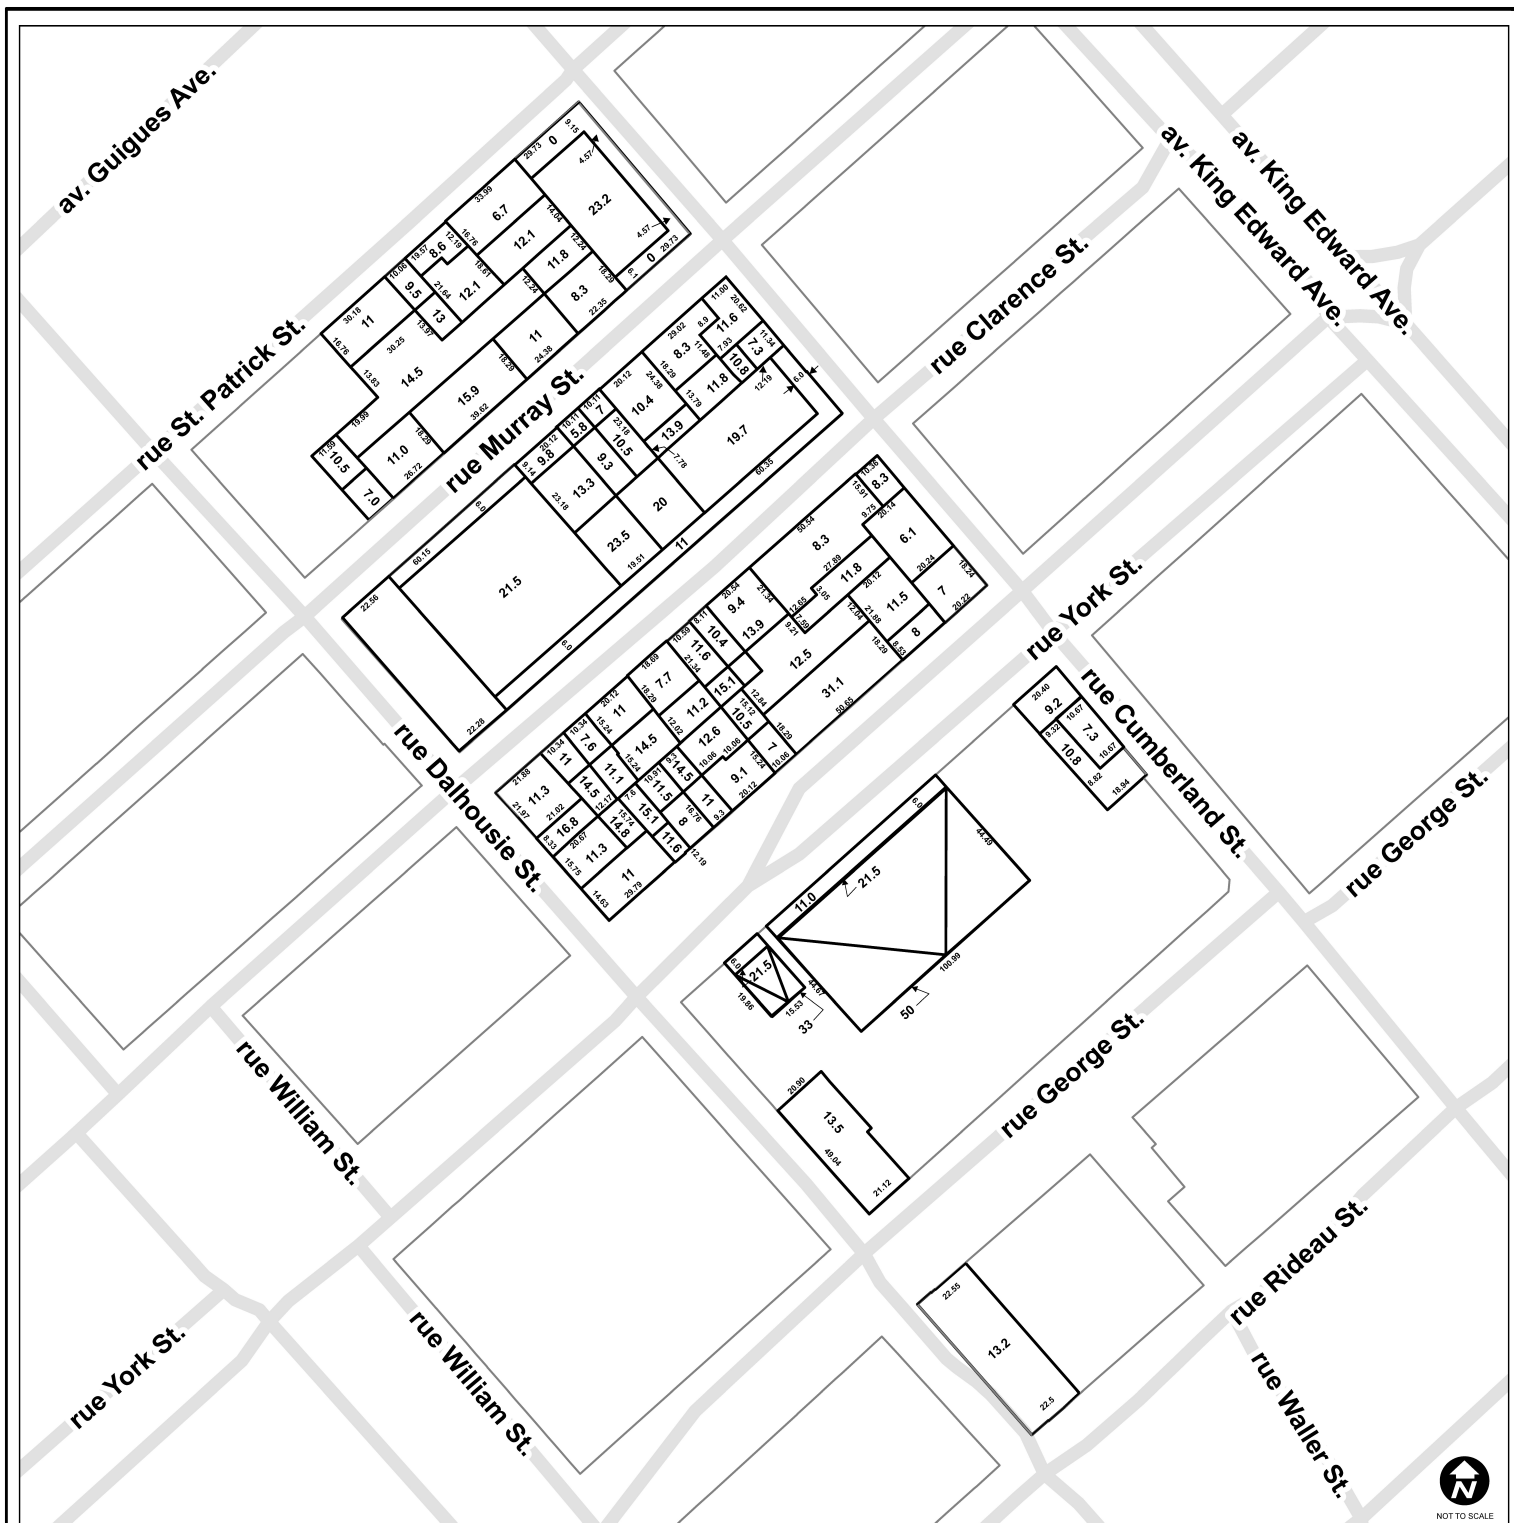

This is Schedule 74 to Zoning By-law No. 2026-50
Annexe 74 au Règlement de zonage n° 2026-50

Number shown in blocks indicates maximum permitted building height above grade (in metres)

13.2

Tel qu'indiqué par le numéro figurant sur l'îlot, la hauteur de bâtiment maximale permise au-dessus du niveau du sol (en mètres)

