


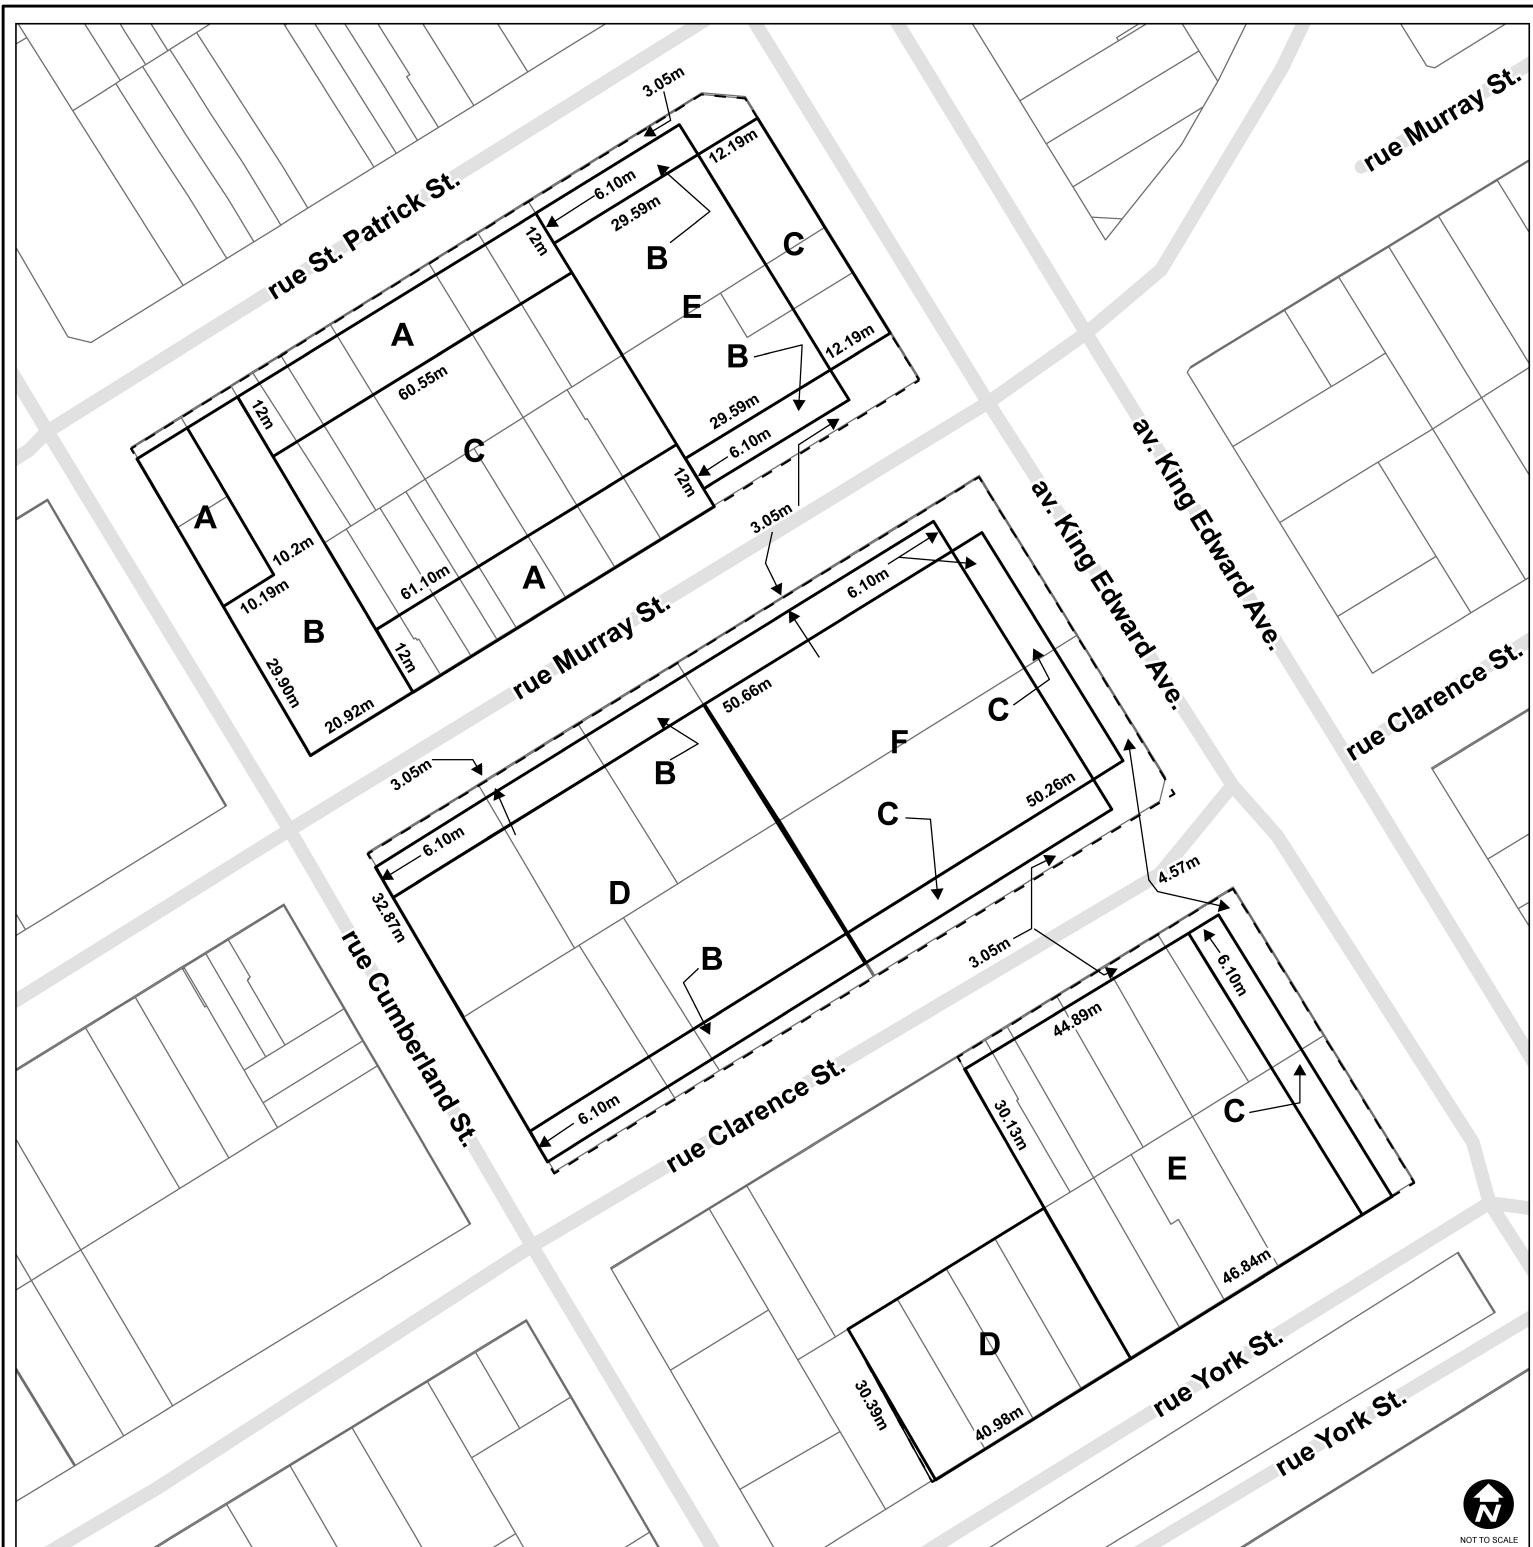

This is Schedule 77 to Zoning By-law No. 2026-50
Annexe 77 au Règlement de zonage n° 2026-50

**Area /
Secteur**

**Maximum Permitted Building
Heights /
La hauteur de bâtiment
maximale permise**

A	Existing Height / Hauteur actuelle
B	10.7
C	13.6
D	21.4
E	36.6
F	24.0