


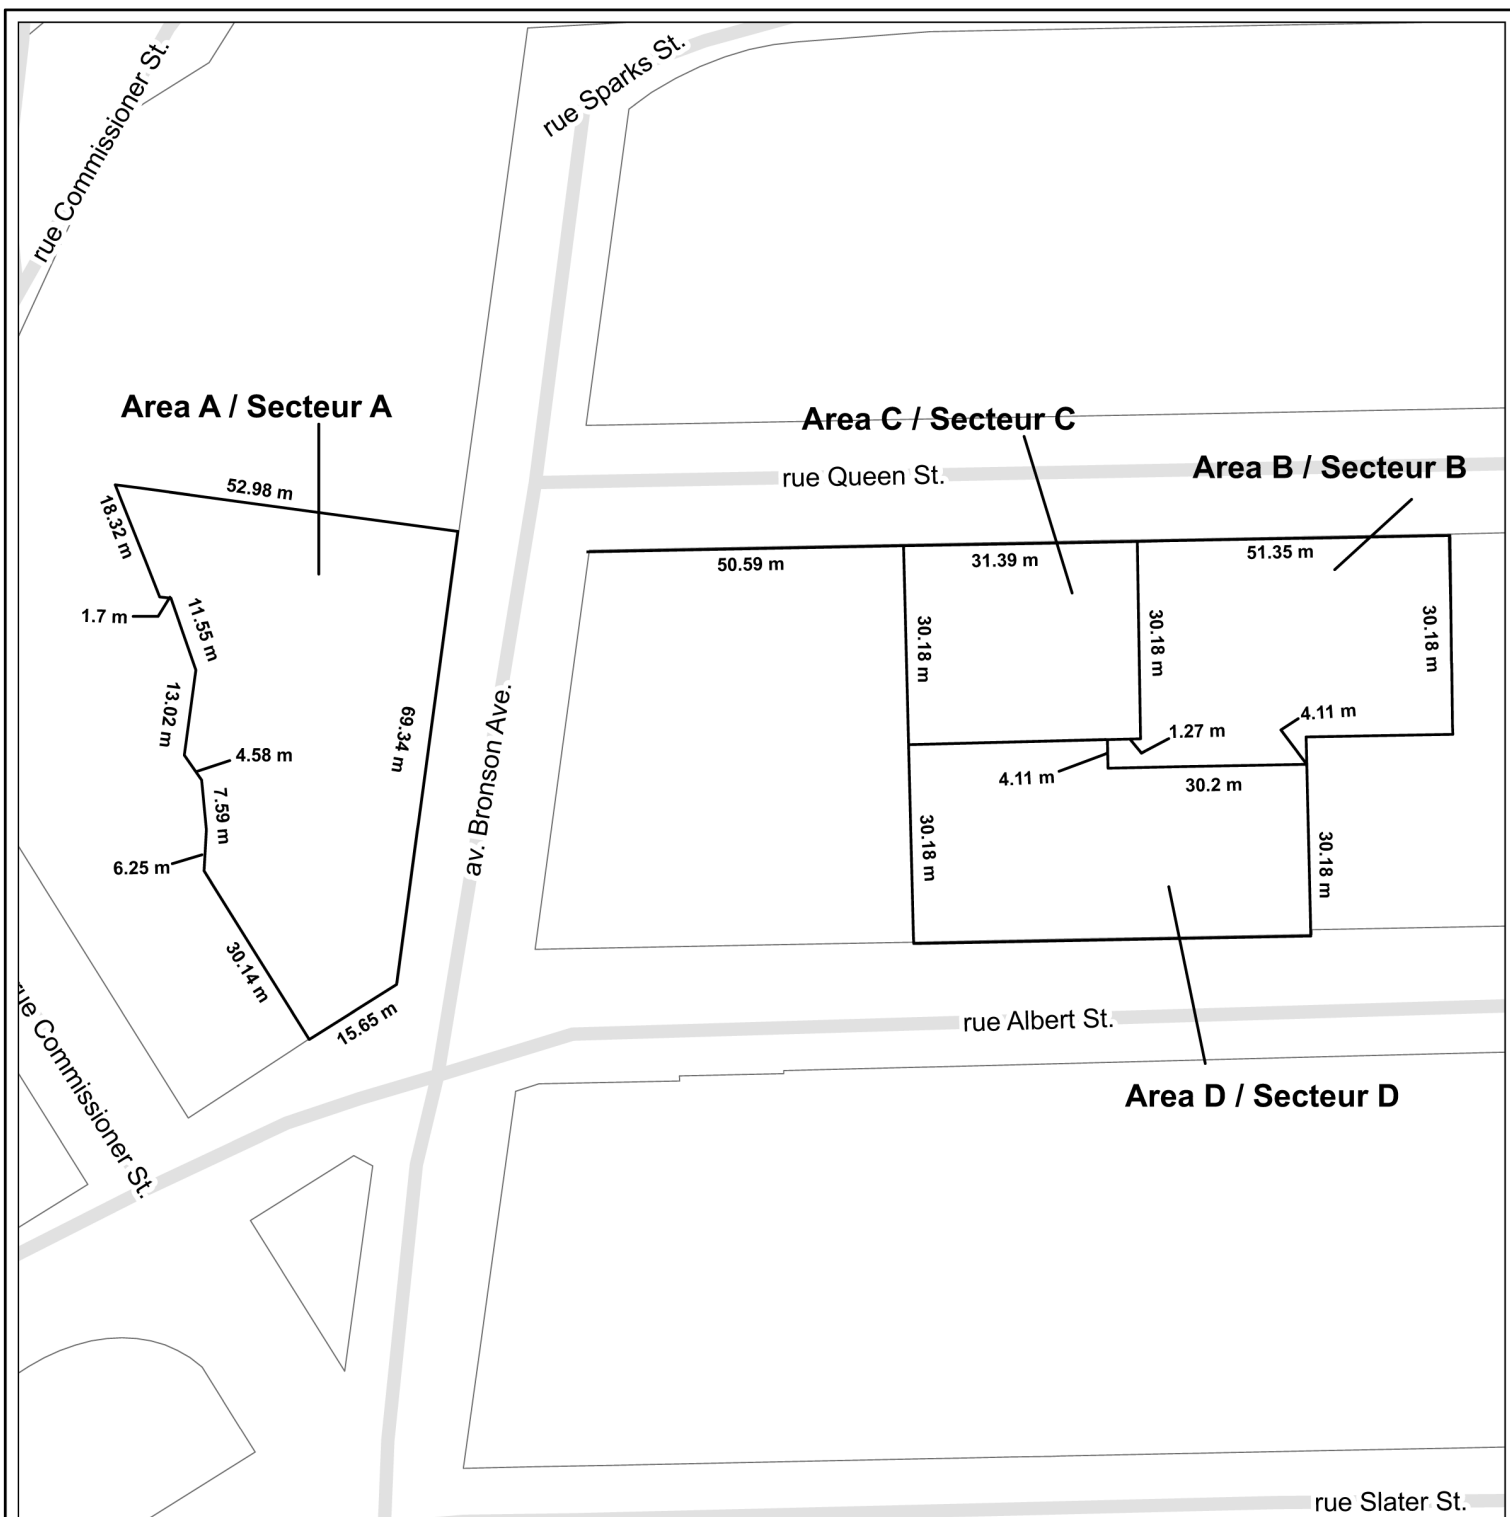

This is Schedule 93 to Zoning By-law No. 2026-50
Annexe 93 au Règlement de zonage n° 2026-50

Legend / Légende




Areas subject to special conditions /
 Secteurs assujettis à des conditions spéciales



Revision / Révision - YYYY / MM / DD

24-1461-R

M:\Zoning_bylaw\Schedules

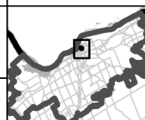

©Parcel data is owned by Teranet Enterprises Inc. and its suppliers. All rights reserved. May not be produced without permission. THIS IS NOT A PLAN OF SURVEY / Les données de parcelles appartiennent à Terranet Entreprises Inc. et à ses fournisseurs. Tous droits réservés. Ne peut être reproduit sans autorisation. CECI N'EST PAS UN PLAN D'ARPENTAGE.

Property parcel information matches Teranet parcel information as of the revision date for this schedule. / En date de la révision de la présente annexe, les renseignements sur la parcelle correspondent aux renseignements de Teranet.



NOT TO SCALE