


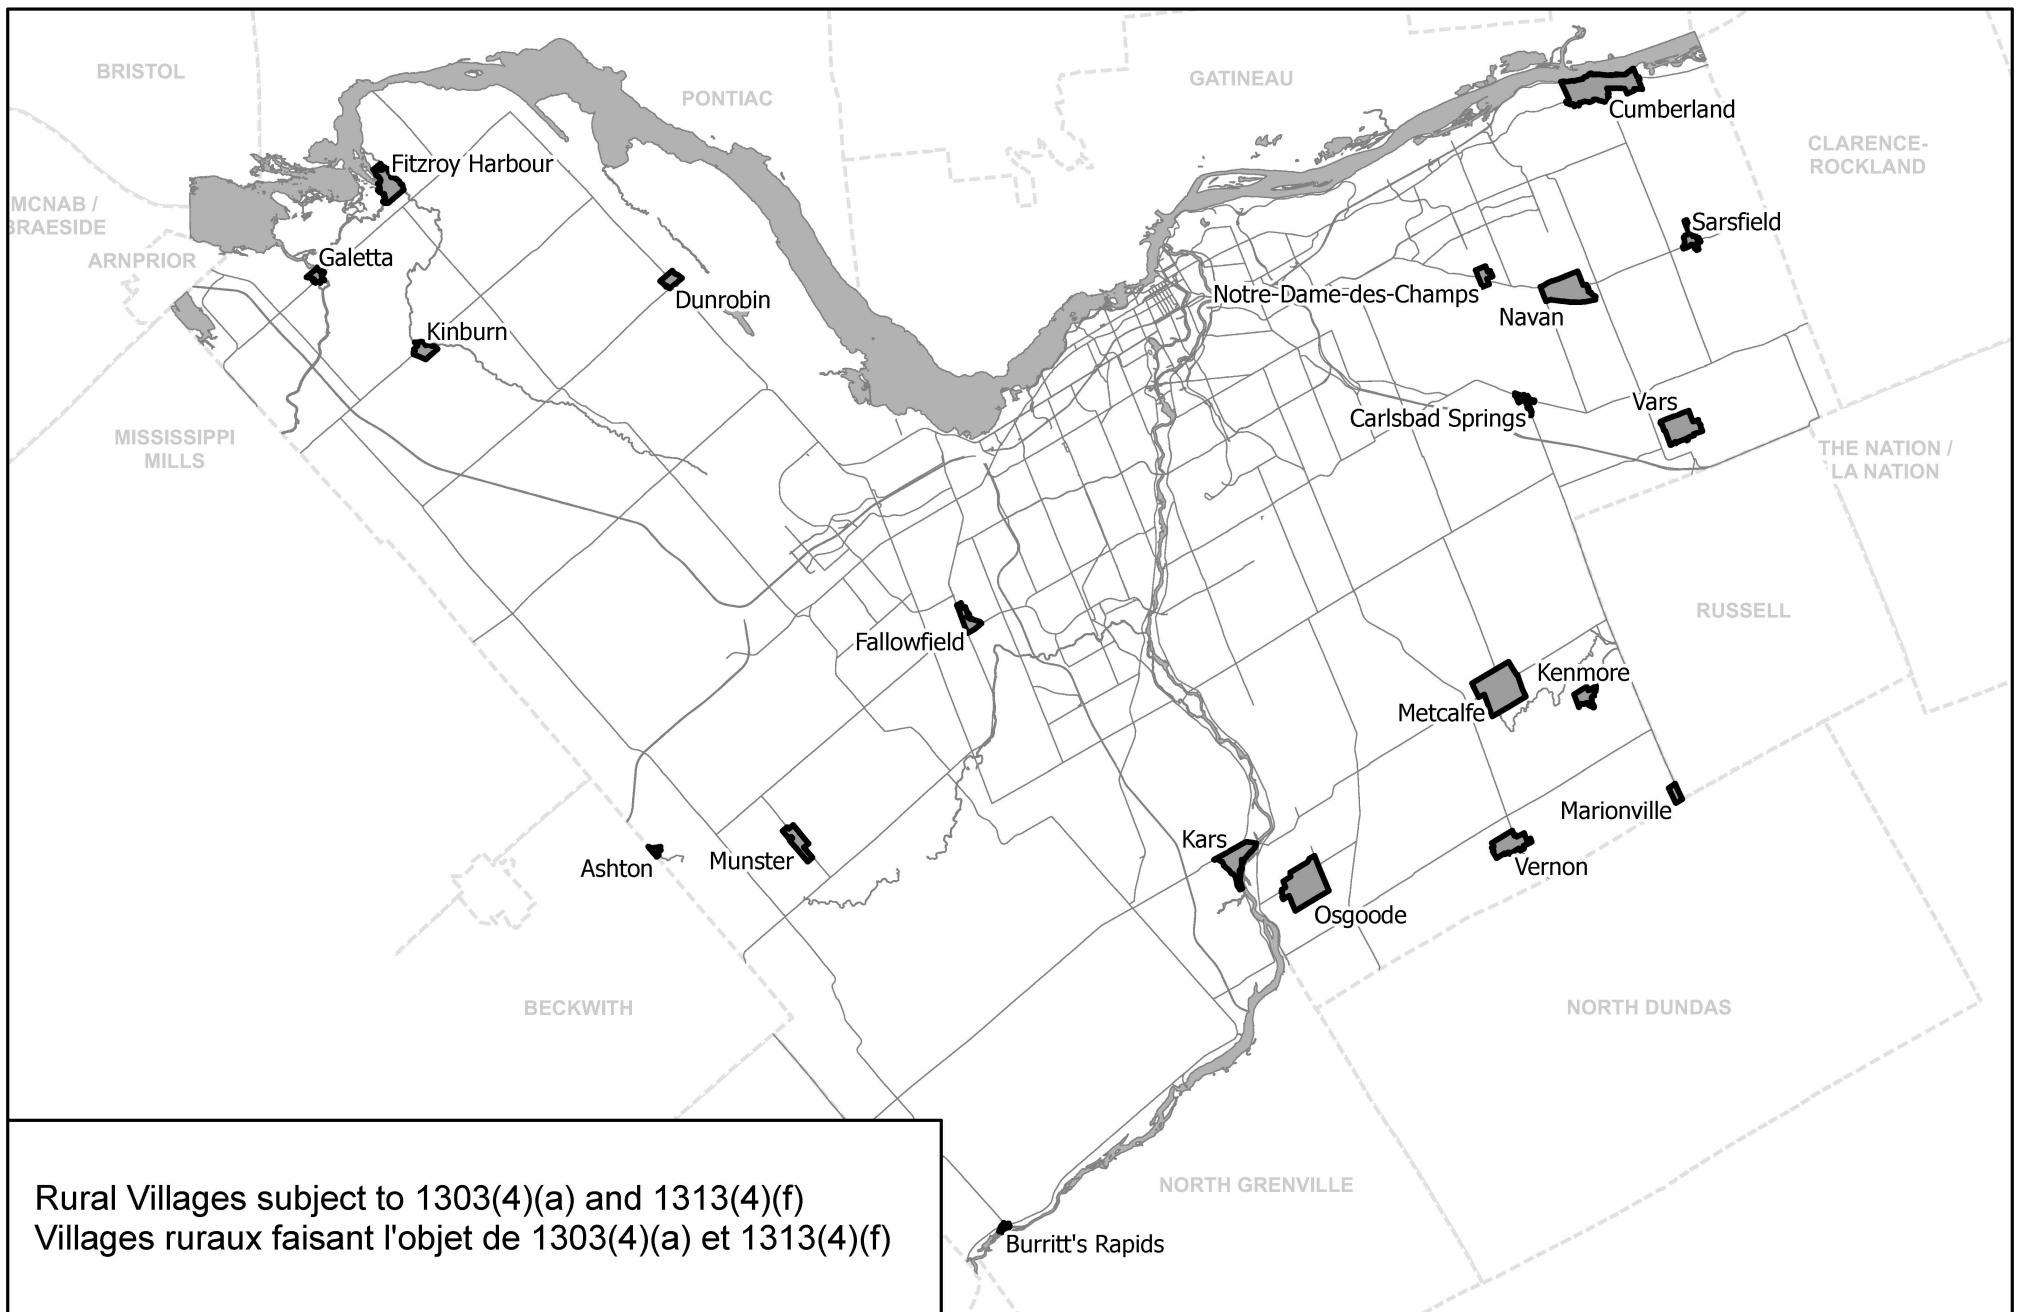

This is Schedule A2 to Zoning By-law No. 20XX-xxx
Annexe A2 au Règlement de zonage n° 20XX-xxx



24-0282-Y

M:\Zoning_bylaw\Schedules

Revision / Révision - 2024 / 04 / 02

©Parcel data is owned by Teranet Enterprises Inc. and its suppliers.
 All rights reserved. May not be produced without permission.
 THIS IS NOT A PLAN OF SURVEY

©Les données de parcelles appartiennent à Terranet Entreprises Inc.
 et à ses fournisseurs. Tous droits réservés. Ne peut être reproduit
 sans autorisation. CECI N'EST PAS UN PLAN D'ARPENTAGE



NOT TO SCALE