


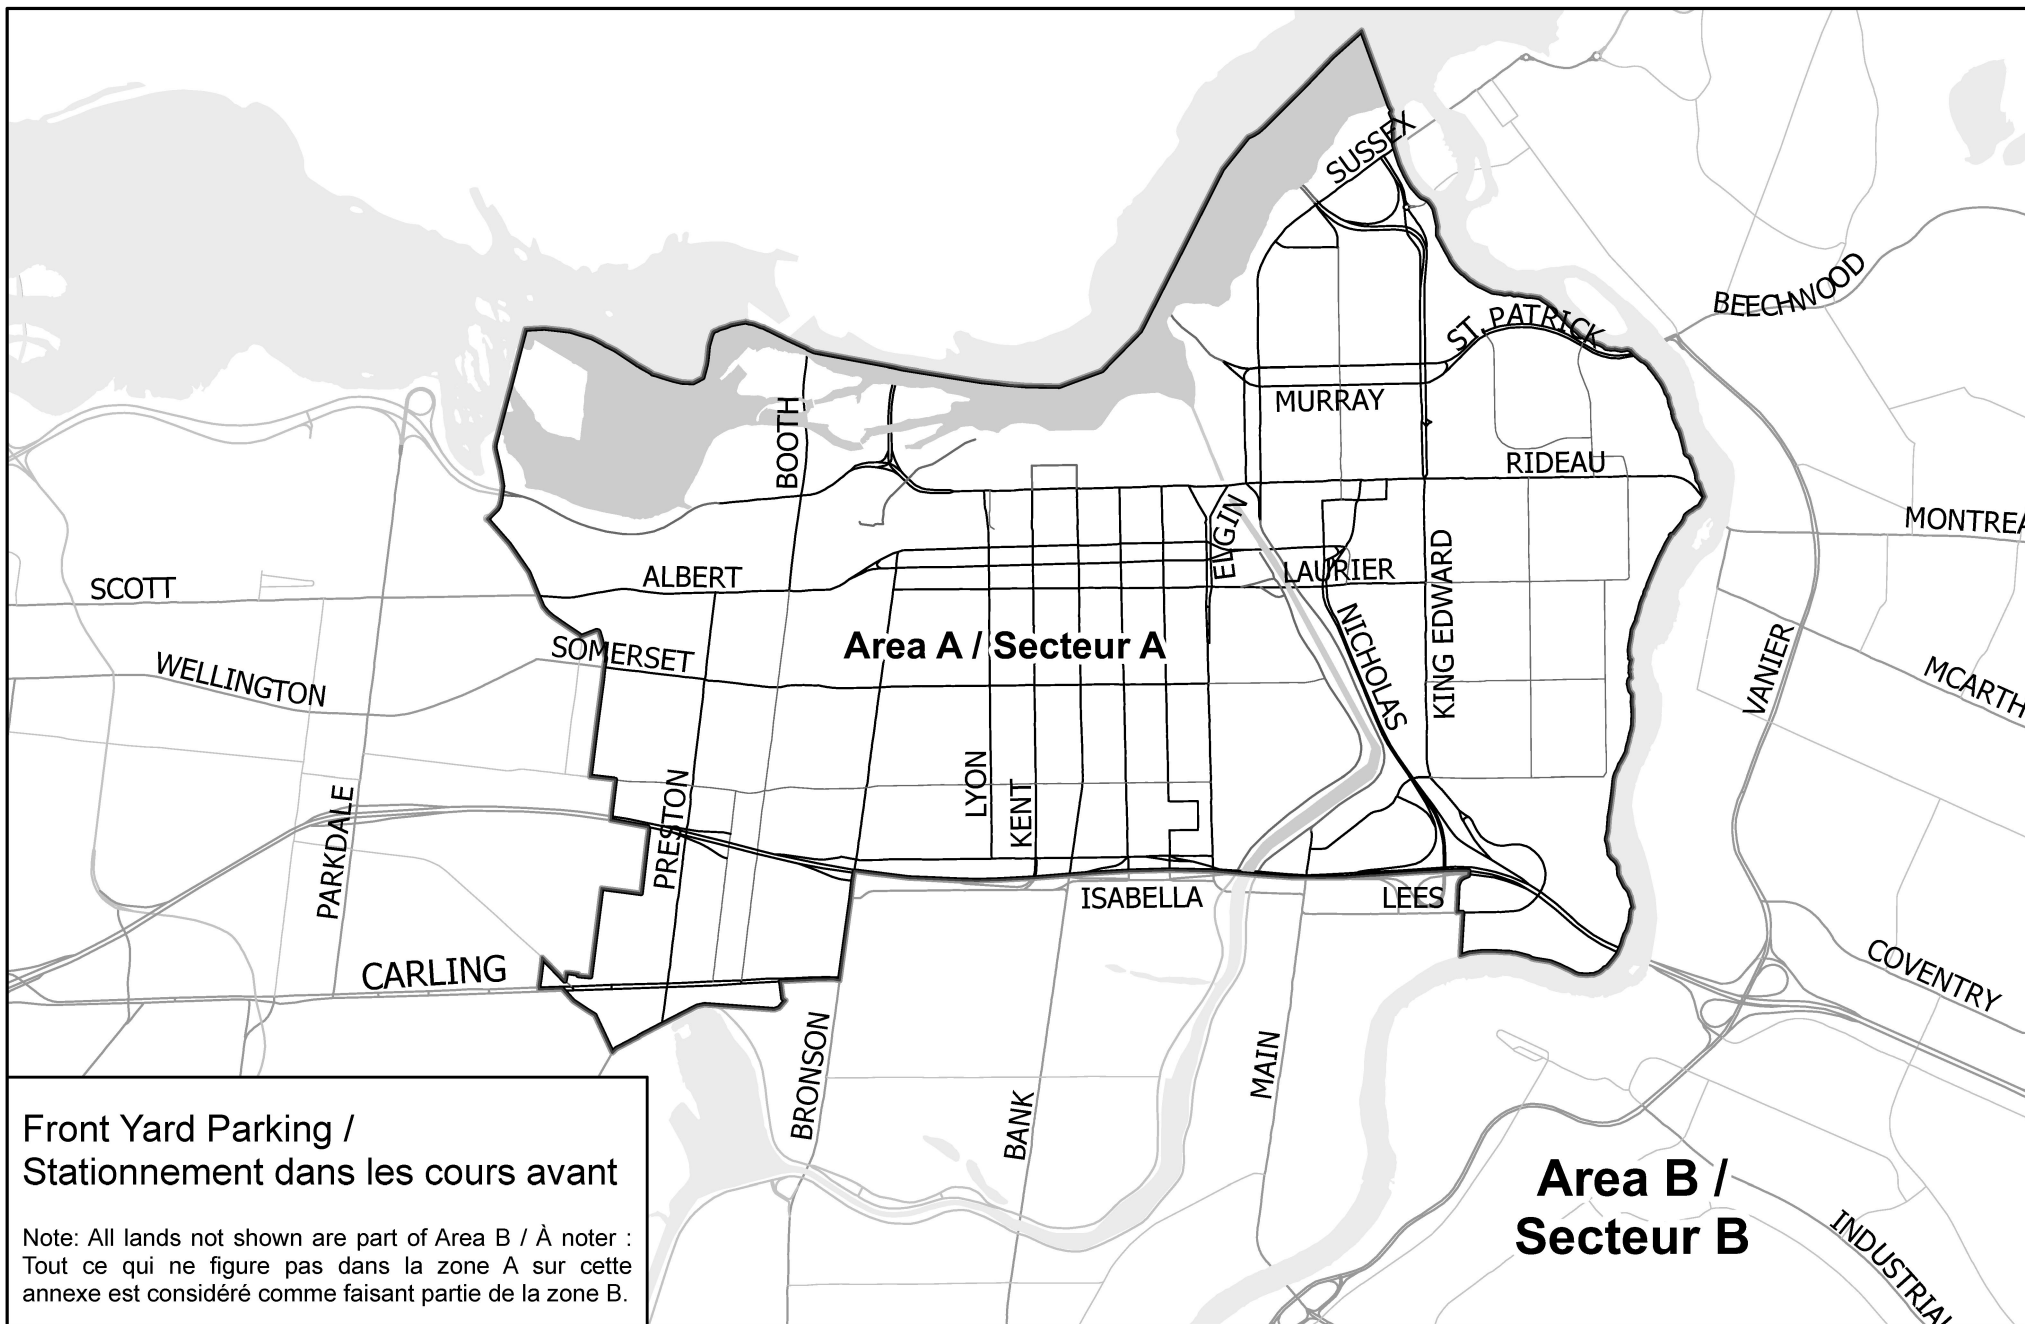

This is Schedule A5 to Zoning By-law No. 2026-50
Annexe A5 au Règlement de zonage n° 2026-50



23-0922-Y

[M:\Zoning_bylaw\Schedules](#)

Revision / Révision - 2025 / 03 / 03

©Parcel data is owned by Teranet Enterprises Inc. and its suppliers.
 All rights reserved. May not be produced without permission.
 THIS IS NOT A PLAN OF SURVEY

©Les données de parcelles appartiennent à Terranet Entreprises Inc.
 et à ses fournisseurs. Tous droits réservés. Ne peut être reproduit
 sans autorisation. CECI N'EST PAS UN PLAN D'ARPENTAGE



NOT TO SCALE