AVENUE MARYLAND AVENUE

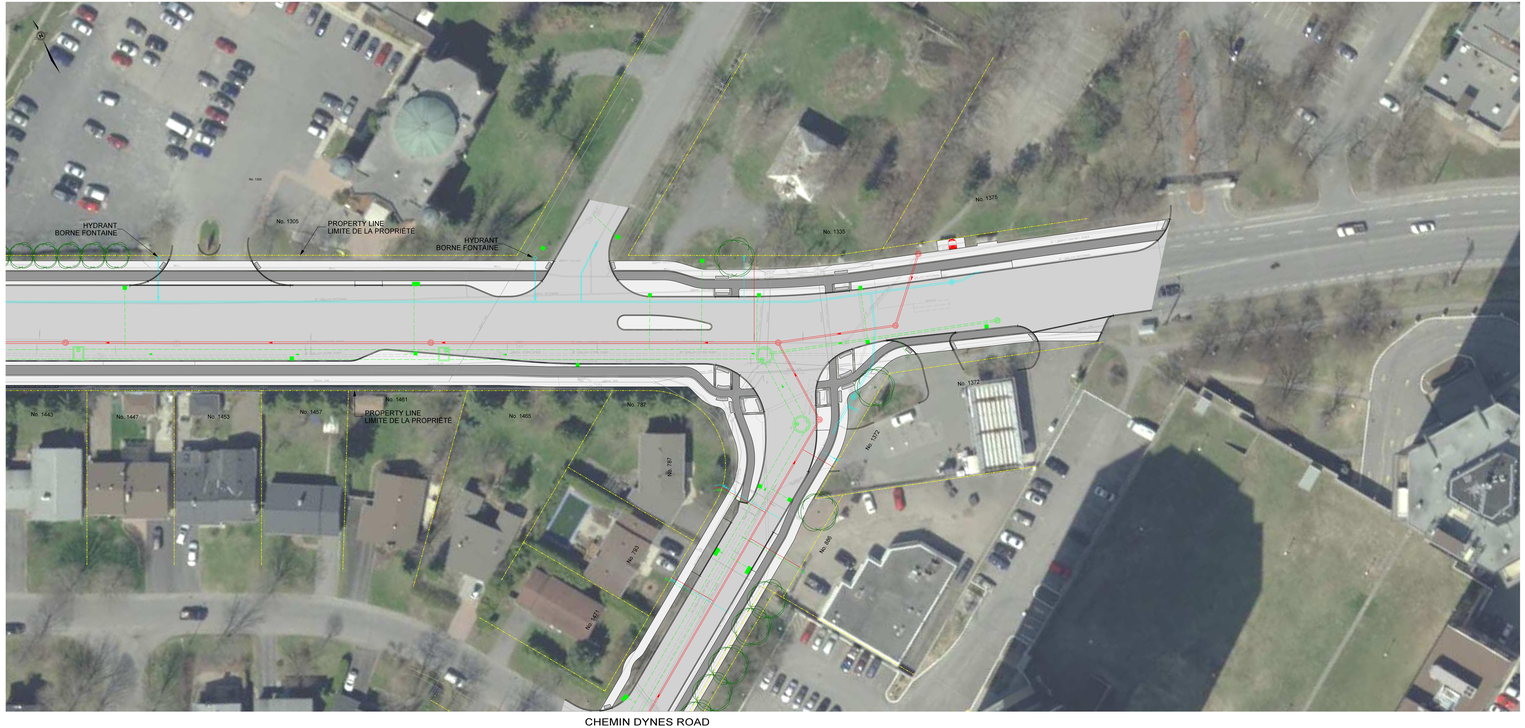

CHEMIN DYNES ROAD

RECONSTRUCTION OF PRINCE OF WALES DRIVE (FOREST HILL AVENUE TO DYNES ROAD)
TRAVAUX DE RÉFECTION DE LA PROMENADE PRINCE OF WALES (DE L'AVENUE FOREST HILL AU CHEMIN DYNES)

LEGEND / LÉGENDE:

- PROPOSED ASPHALT SURFACE / SURFACE ASPHALTÉE PROPOSÉE
- PROPOSED ASPHALT CYCLE TRACK / PISTE CYCLABLE ASPHALTÉE PROPOSÉE
- PROPOSED CONCRETE SIDEWALK / BOULEVARD / TROTTOIR OU BOULEVARD EN BÉTON PROPOSÉ
- PROPOSED SANITARY SEWER / ÉGOUT SANITAIRE PROPOSÉ
- PROPOSED STORM SEWER / ÉGOUT PLUVIAL PROPOSÉ
- PROPOSED WATERMAIN / CONDUITE D'EAU PRINCIPALE PROPOSÉE

Ottawa

J.L.Richards

SCALE / ÉCHELLE	1:250
DATE	MAY 2017
PROJECT / PROJET #	27113
DESIGNED / DESSINÉ PAR	M. FASSBENDER
DRAWING / DESSIN	PROMENADE PRINCE OF WALES DRIVE
SHEET / FEUILLE	FIGURE 4