

TYPICAL ROADWAY CROSS SECTION COUPE TYPE RUE QUEBEC STREET




BORTHWICK AVE., QUEBEC ST. AND GARDENVALE RD. ROAD, SEWER AND WATERMAIN RECONSTRUCTION

PLAN AND PROFILE

RÉFECTION DE LA CHAUSSÉE, DU RÉSEAU D'ÉGOUT ET DE LA CONDUITE D'EAU POTABLE SUR L'AVENUE BORTHWICK, LA RUE QUÉBEC ET LE CHEMIN GARDENVALE

PLAN ET PROFIL

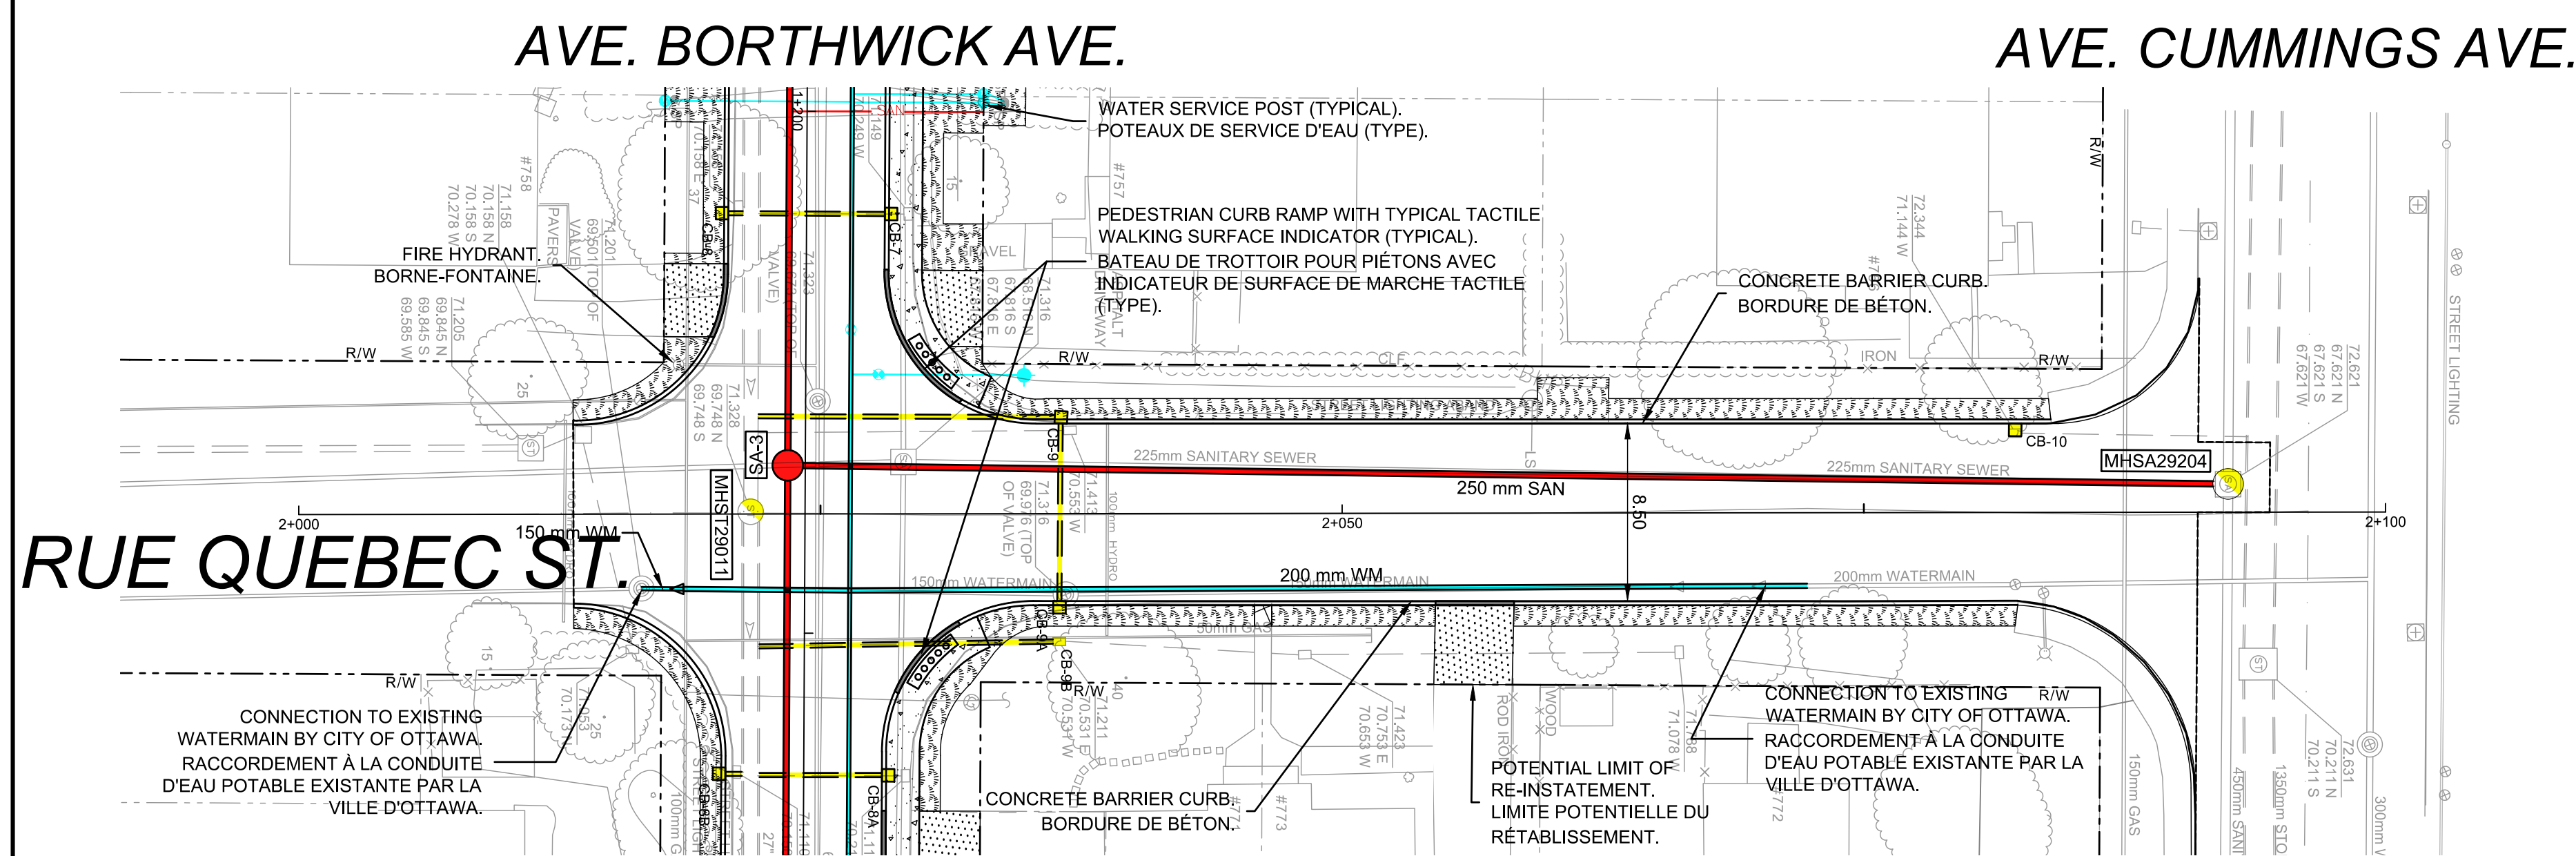

LEGEND / LEGENDE :

- 203mm WATERMAIN (Symbol) EXISTING WATERMAIN
CONDUITE D'EAU POTABLE EXISTANTE
- (Symbol) EXISTING WATER SERVICE POST
POTEAUX DE SERVICE D'EAU EXISTANT
- (Symbol) EXISTING FIRE HYDRANT AND VALVE BOX
BOUCHE FONTAINE ET BOUCHE À CLÉ EXISTANTES
- 350mm STORM SEWER (Symbol) EXISTING STORM SEWER LESS THAN 450mm (typ.)
CONDUITE D'ÉGOUT PLUVIAL EXISTANTE INFÉRIEURE À 450mm (typ.)
- 600mm STORM SEWER (Symbol) EXISTING STORM SEWER GREATER THAN 450mm (typ.)
CONDUITE D'ÉGOUT PLUVIAL EXISTANTE SUPÉRIEURE À 450mm (typ.)
- 350mm SANITARY SEWER (Symbol) EXISTING SANITARY SEWER LESS THAN 450mm (typ.)
CONDUITE D'ÉGOUT SANITAIRE EXISTANTE INFÉRIEUR À 450mm (typ.)
- 100mm HYDRO (Symbol) EXISTING HYDRO
CONDUITE ÉLECTRIQUE EXISTANTE
- (Symbol) EXISTING HYDRO POLE
POTEAU D'HYDRO EXISTANT
- (Symbol) EXISTING STREET LIGHTING
CABLE D'ÉCLAIRAGE DE RUE EXISTANT
- 100mm GAS (Symbol) EXISTING GAS MAIN
CONDUITE DE GAZ EXISTANTE
- R/W (Symbol) RIGHT-OF-WAY
EMPRISE DE RUE
- (Symbol) ASPHALT DRIVEWAY
ENTRÉE EN ASPHALTE
- (Symbol) CONCRETE SIDEWALK
TROTTOIR EN BÉTON
- (Symbol) CONCRETE PAVERS
PAVÉ EN BÉTON
- (Symbol) SOD
GAZON
- (Symbol) MISCELLANEOUS LANDSCAPING
AMÉNAGEMENT PAYSAGER DIVERS
- 250mm SAN (Symbol) PROPOSED SANITARY SEWER
CONDUITE D'ÉGOUT SANITAIRE PROJETÉ
- 350mm ST (Symbol) PROPOSED STORM SEWER
CONDUITE D'ÉGOUT PLUVIAL PROJETÉ
- 200mm WM (Symbol) PROPOSED WATERMAIN
CONDUITE D'EAU POTABLE PROJETÉE
- (Symbol) FIRE HYDRANT AND VALVE BOX
BORNE-FONTAINE ET BOUCHE À CLÉ
- (Symbol) CATCHBASIN
PUISARD
- (Symbol) WATER SERVICE POST
POTEAUX DE SERVICE D'EAU
- (Symbol) SANITARY LATERAL SERVICE
BRANCHEMENT D'ÉGOUT SANITAIRE
- (Symbol) STORM LATERAL SERVICE
BRANCHEMENT D'ÉGOUT PLUVIAL
- (Symbol) EXISTING CATCHBASIN OR MAINTENANCE HOLE ADJUSTMENTS
AJUSTEMENT DES PUISARDS OU REGARDS EXISTANT

