


**Legend / Légende**

- Area A to be rezoned from R4P[1196] to R4UC[1196]
- Secteur A devant être rezoné de R4P[1196] à R4UC[1196]
- Area B to be rezoned from R4S to R4UD
- Secteur B devant être rezoné de R4S à R4UD
- Area C to be rezoned from R4S-c to R4UD-c
- Secteur C devant être rezoné de R4S-c à R4UD-c
- Area D to be rezoned from R4S[797] to R4UD[797]
- Secteur D devant être rezoné de R4S[797] à R4UD[797]
- Area E to be rezoned from R4S[802] to R4UD[802]
- Secteur E devant être rezoné de R4S[802] à R4UD[802]
- Area F to be rezoned from R4S[813] to R4UD[813]
- Secteur F devant être rezoné de R4S[813] à R4UD[813]
- Area G to be rezoned from R4S[814] to R4UD[814]
- Secteur G devant être rezoné de R4S[814] à R4UD[814]

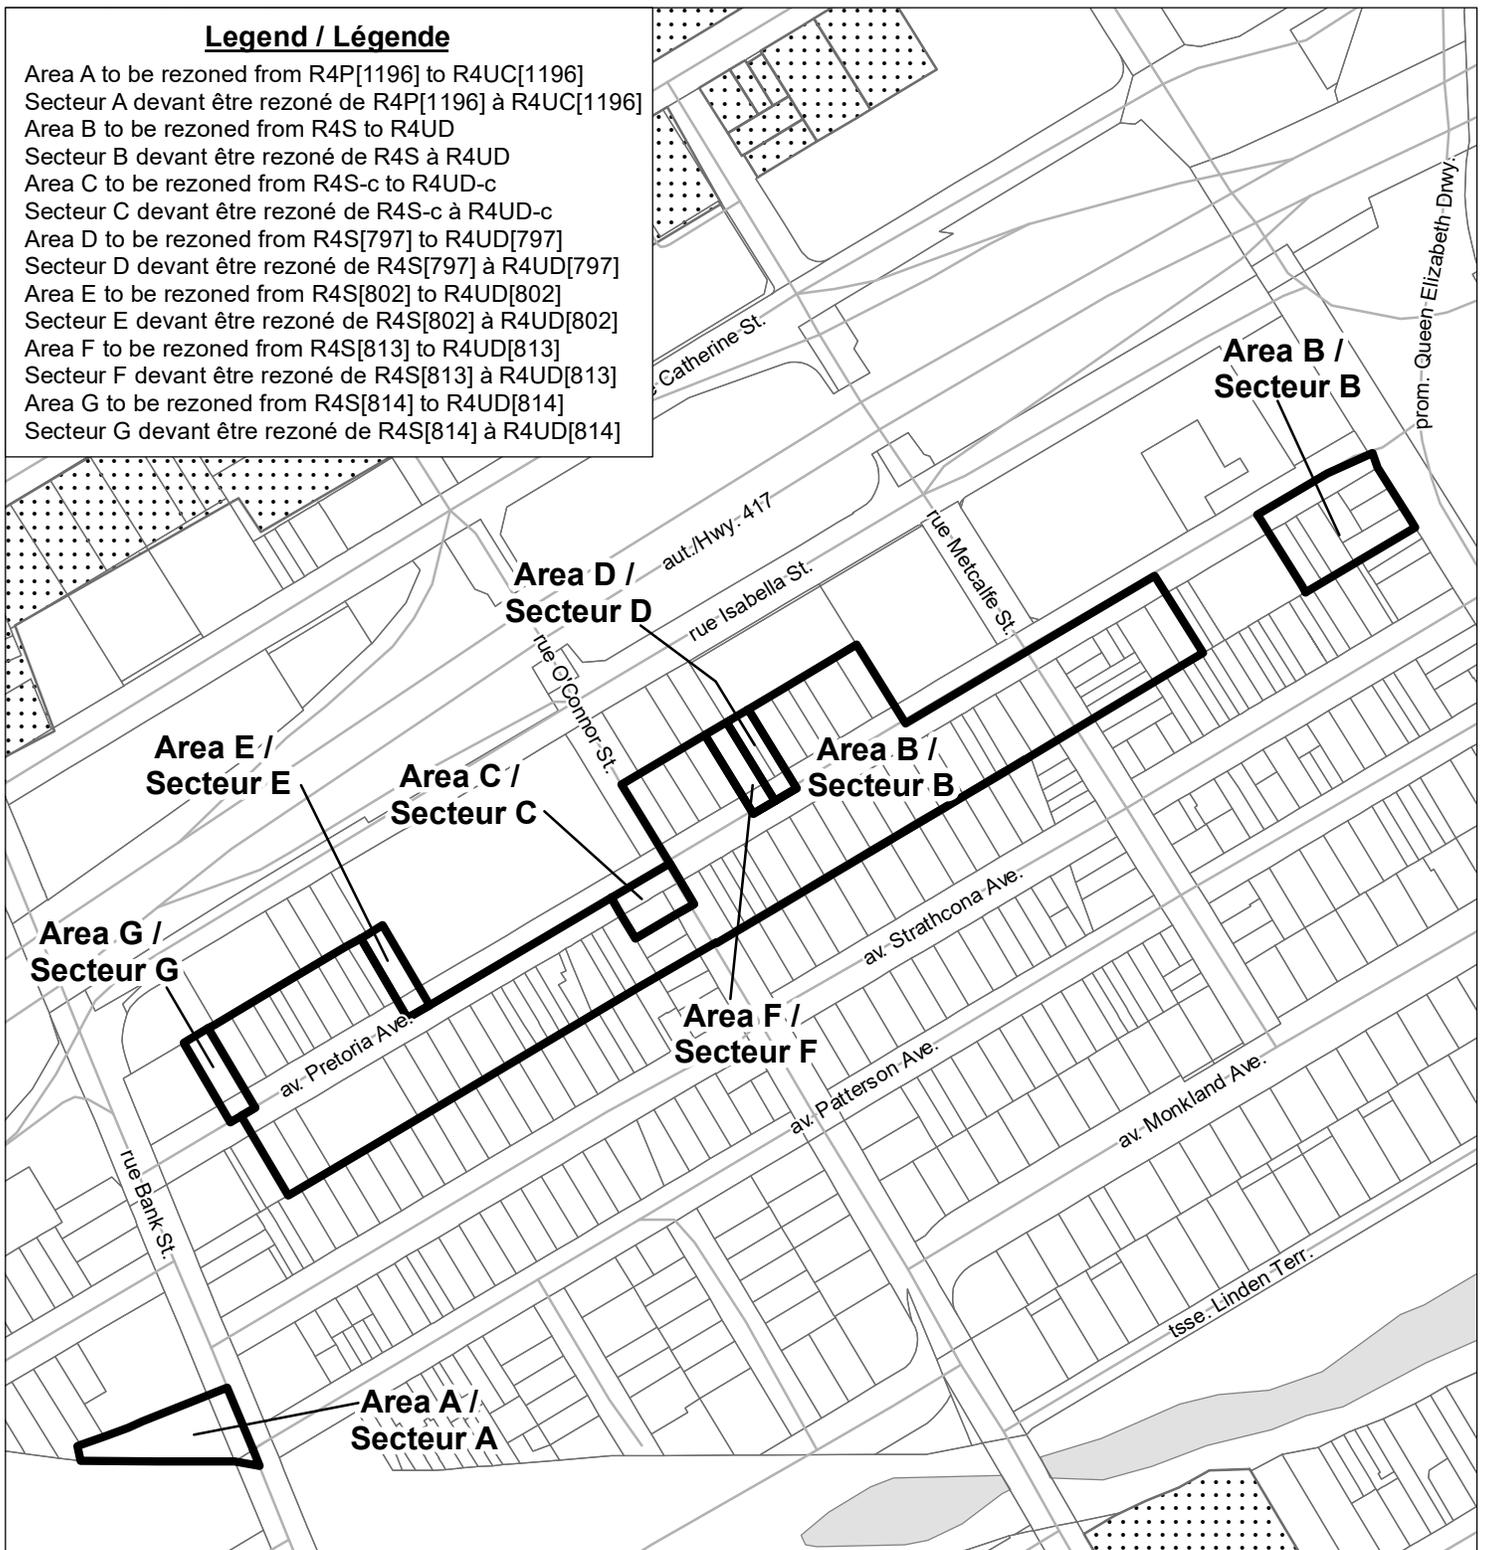

**LOCATION MAP / PLAN DE LOCALISATION  
ZONING KEY PLAN / SCHÉMA DE ZONAGE**

D02-02-20-0018

20-0242-B

I:\CO\2020\ZKP\R4\_RezoneMap\_32

©Parcel data is owned by Teranet Enterprises Inc. and its suppliers  
All rights reserved. May not be produced without permission  
THIS IS NOT A PLAN OF SURVEY

©Les données de parcelles appartient à Teranet Enterprises Inc.  
et à ses fournisseurs. Tous droits réservés. Ne peut être reproduit  
sans autorisation. CE CI N'EST PAS UN PLAN D'ARPENTAGE

REVISION / RÉVISION - 2020 / 03 / 32




Areas to be rezoned as per Legend  
Secteurs devant être rezonés conformément à la légende



Heritage (Section 60)  
Patrimoine (Article 60)

Entire map area is affected by the Mature Neighbourhoods Overlay (section 139) /  
Tout le secteur de la carte est touché par la Zone sous-jacente de quartiers établis (article 139)



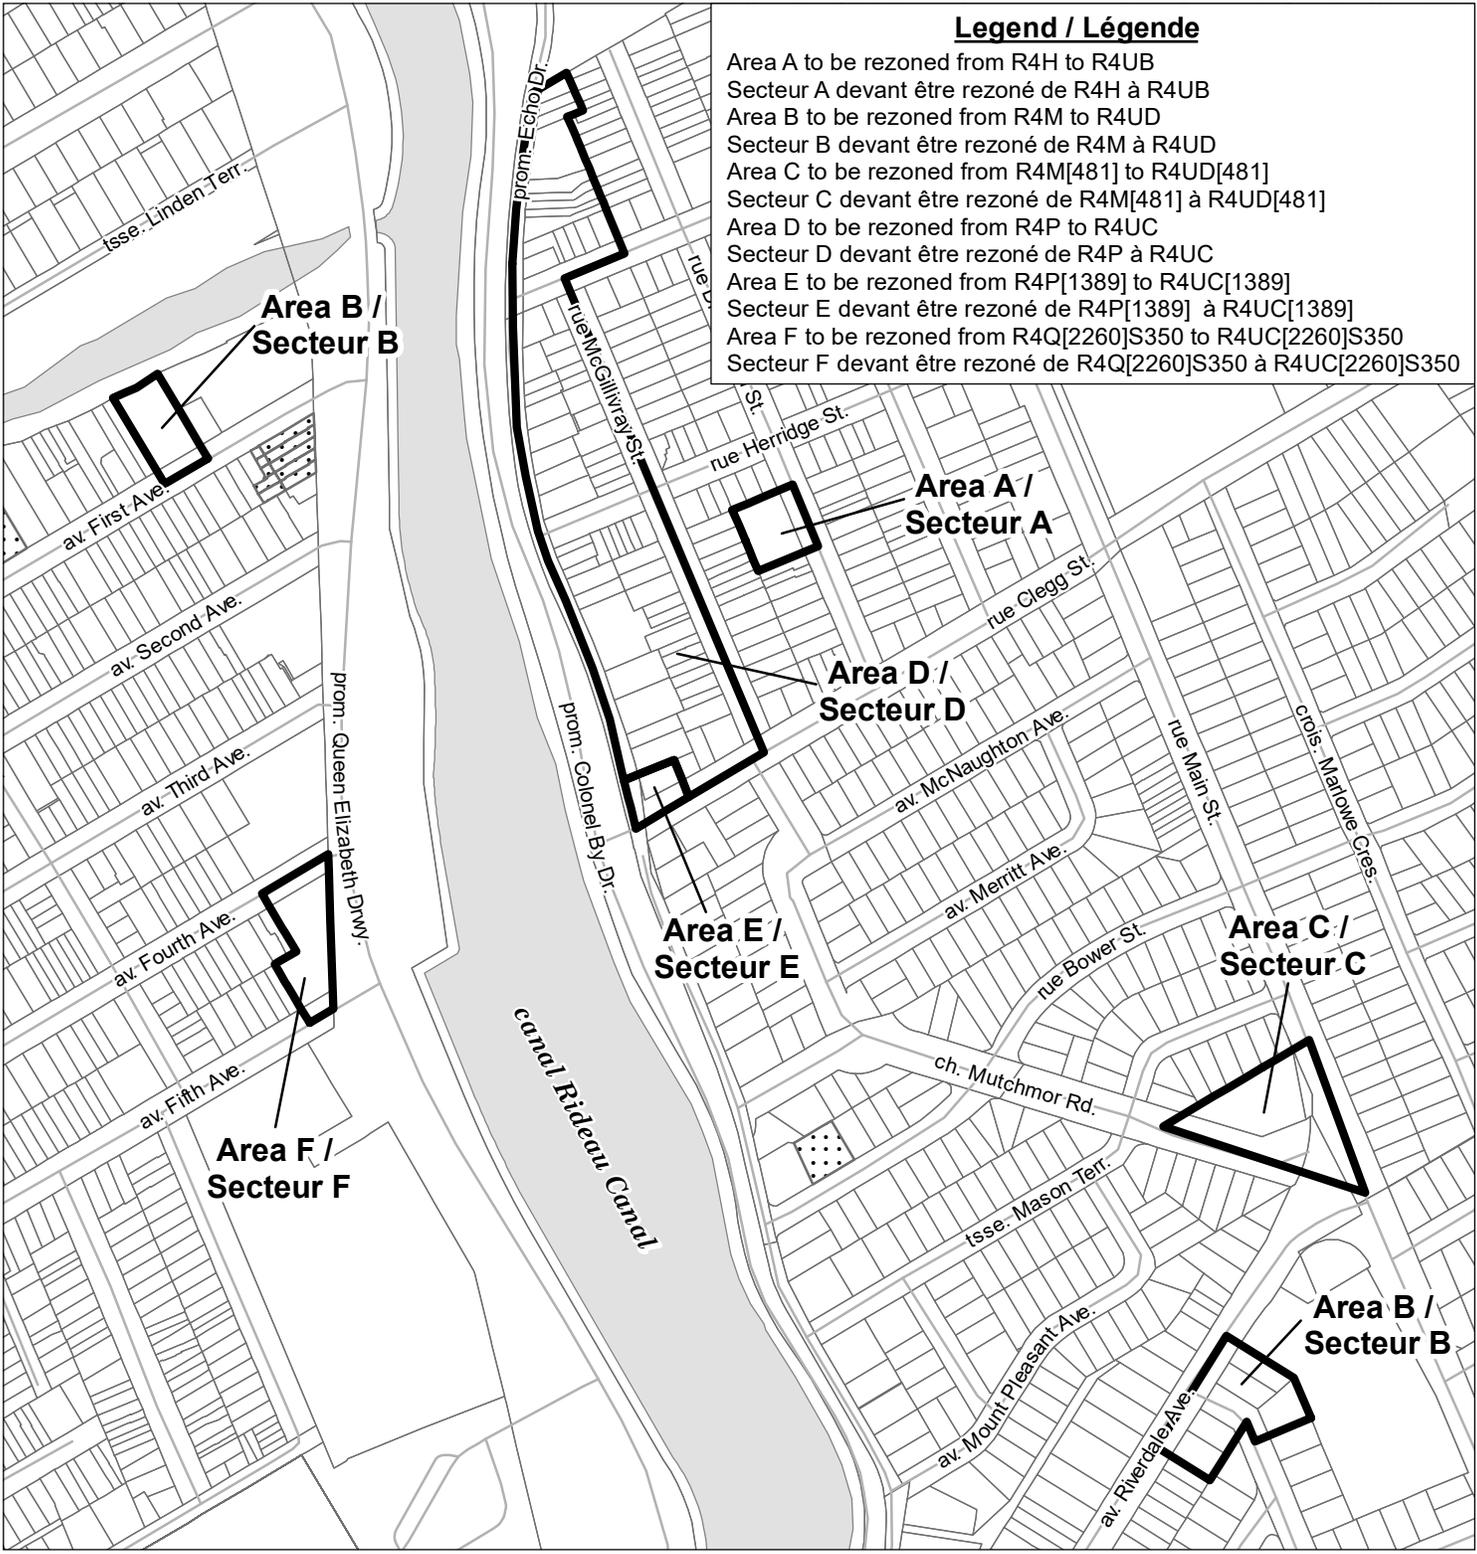

**Legend / Légende**

- Area A to be rezoned from R4H to R4UB
- Secteur A devant être rezoné de R4H à R4UB
- Area B to be rezoned from R4M to R4UD
- Secteur B devant être rezoné de R4M à R4UD
- Area C to be rezoned from R4M[481] to R4UD[481]
- Secteur C devant être rezoné de R4M[481] à R4UD[481]
- Area D to be rezoned from R4P to R4UC
- Secteur D devant être rezoné de R4P à R4UC
- Area E to be rezoned from R4P[1389] to R4UC[1389]
- Secteur E devant être rezoné de R4P[1389] à R4UC[1389]
- Area F to be rezoned from R4Q[2260]S350 to R4UC[2260]S350
- Secteur F devant être rezoné de R4Q[2260]S350 à R4UC[2260]S350



D02-02-20-0018      20-0242-B

I:\CO\2020\ZKP\R4\_RezoneMap\_33

©Parcel data is owned by Teranet Enterprises Inc. and its suppliers  
All rights reserved. May not be produced without permission  
THIS IS NOT A PLAN OF SURVEY

©Les données de parcelles appartient à Teranet Enterprises Inc.  
et à ses fournisseurs. Tous droits réservés. Ne peut être reproduit  
sans autorisation. CE CI N'EST PAS UN PLAN D'ARPENTAGE

REVISION / RÉVISION - 2020 / 03 / 23

**LOCATION MAP / PLAN DE LOCALISATION**  
**ZONING KEY PLAN / SCHÉMA DE ZONAGE**

 Areas to be rezoned as per Legend  
Secteurs devant être rezonés conformément à la légende

 Heritage (Section 60)  
Patrimoine (Article 60)

Entire map area is affected by the Mature Neighbourhoods Overlay (section 139) /  
Tout le secteur de la carte est touché par la Zone sous-jacente de quartiers établis (article 139)

 NOT TO SCALE