

LOCATION MAP / PLAN DE LOCALISATION  
ZONING KEY PLAN / SCHÉMA DE ZONAGE

D02-02-20-0018

20-0242-B

I:\CO\2020\ZKP\R4\_Rezone\Map\_74

©Parcel data is owned by Teranet Enterprises Inc. and its suppliers  
All rights reserved. May not be produced without permission  
THIS IS NOT A PLAN OF SURVEY

©Les données de parcelles appartient à Teranet Enterprises Inc.  
et à ses fournisseurs. Tous droits réservés. Ne peut être reproduit  
sans autorisation. CE CI N'EST PAS UN PLAN D'ARPENTAGE


REVISION / RÉVISION - 2020 / 03 / 24



Area A to be rezoned from R4B to R4UA  
Secteur A devant être rezoné de R4B à R4UA  
Area B to be rezoned from R4B[1340] to R4UA[1340]  
Secteur A devant être rezoné de R4B[1340] à R4UA[1340]



NOT TO SCALE

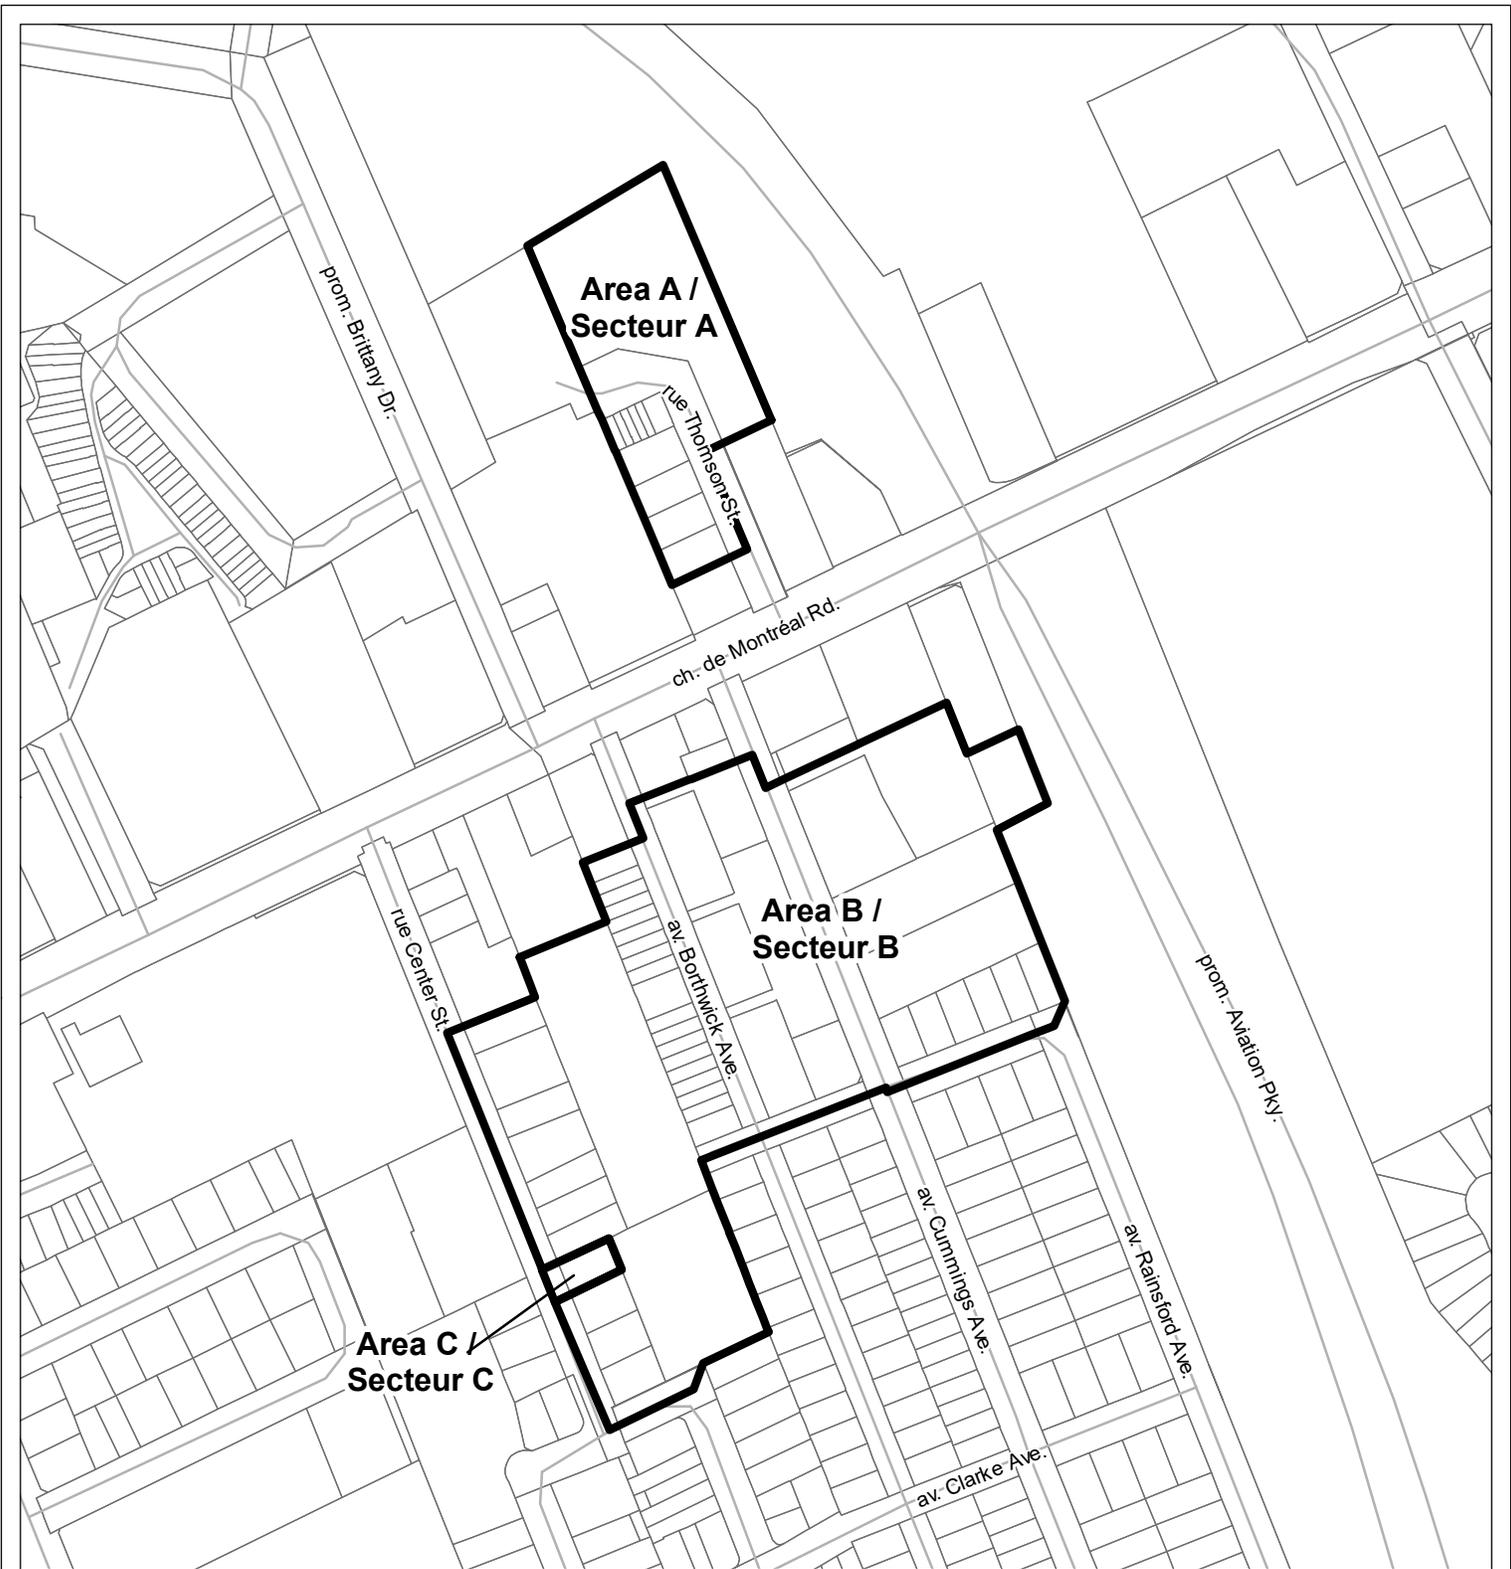

D02-02-20-0018

20-0242-B

I:\CO\2020\ZKP\R4\_Rezone\Map\_75

©Parcel data is owned by Teranet Enterprises Inc. and its suppliers  
All rights reserved. May not be produced without permission  
THIS IS NOT A PLAN OF SURVEY

©Les données de parcelles appartient à Teranet Entreprises Inc.  
et à ses fournisseurs. Tous droits réservés. Ne peut être reproduit  
sans autorisation. CE CI N'EST PAS UN PLAN D'ARPENTAGE

REVISION / RÉVISION - 2020 / 03 / 24


LOCATION MAP / PLAN DE LOCALISATION  
ZONING KEY PLAN / SCHÉMA DE ZONAGE



Area A to be rezoned from R4M to R4UD  
Secteur A devant être rezoné de R4M à R4UD  
Area B to be rezoned from R4N to R4UC  
Secteur B devant être rezoné de R4N à R4UC  
Area C to be rezoned from R4Q to R4UC  
Secteur C devant être rezoné de R4Q à R4UC



NOT TO SCALE

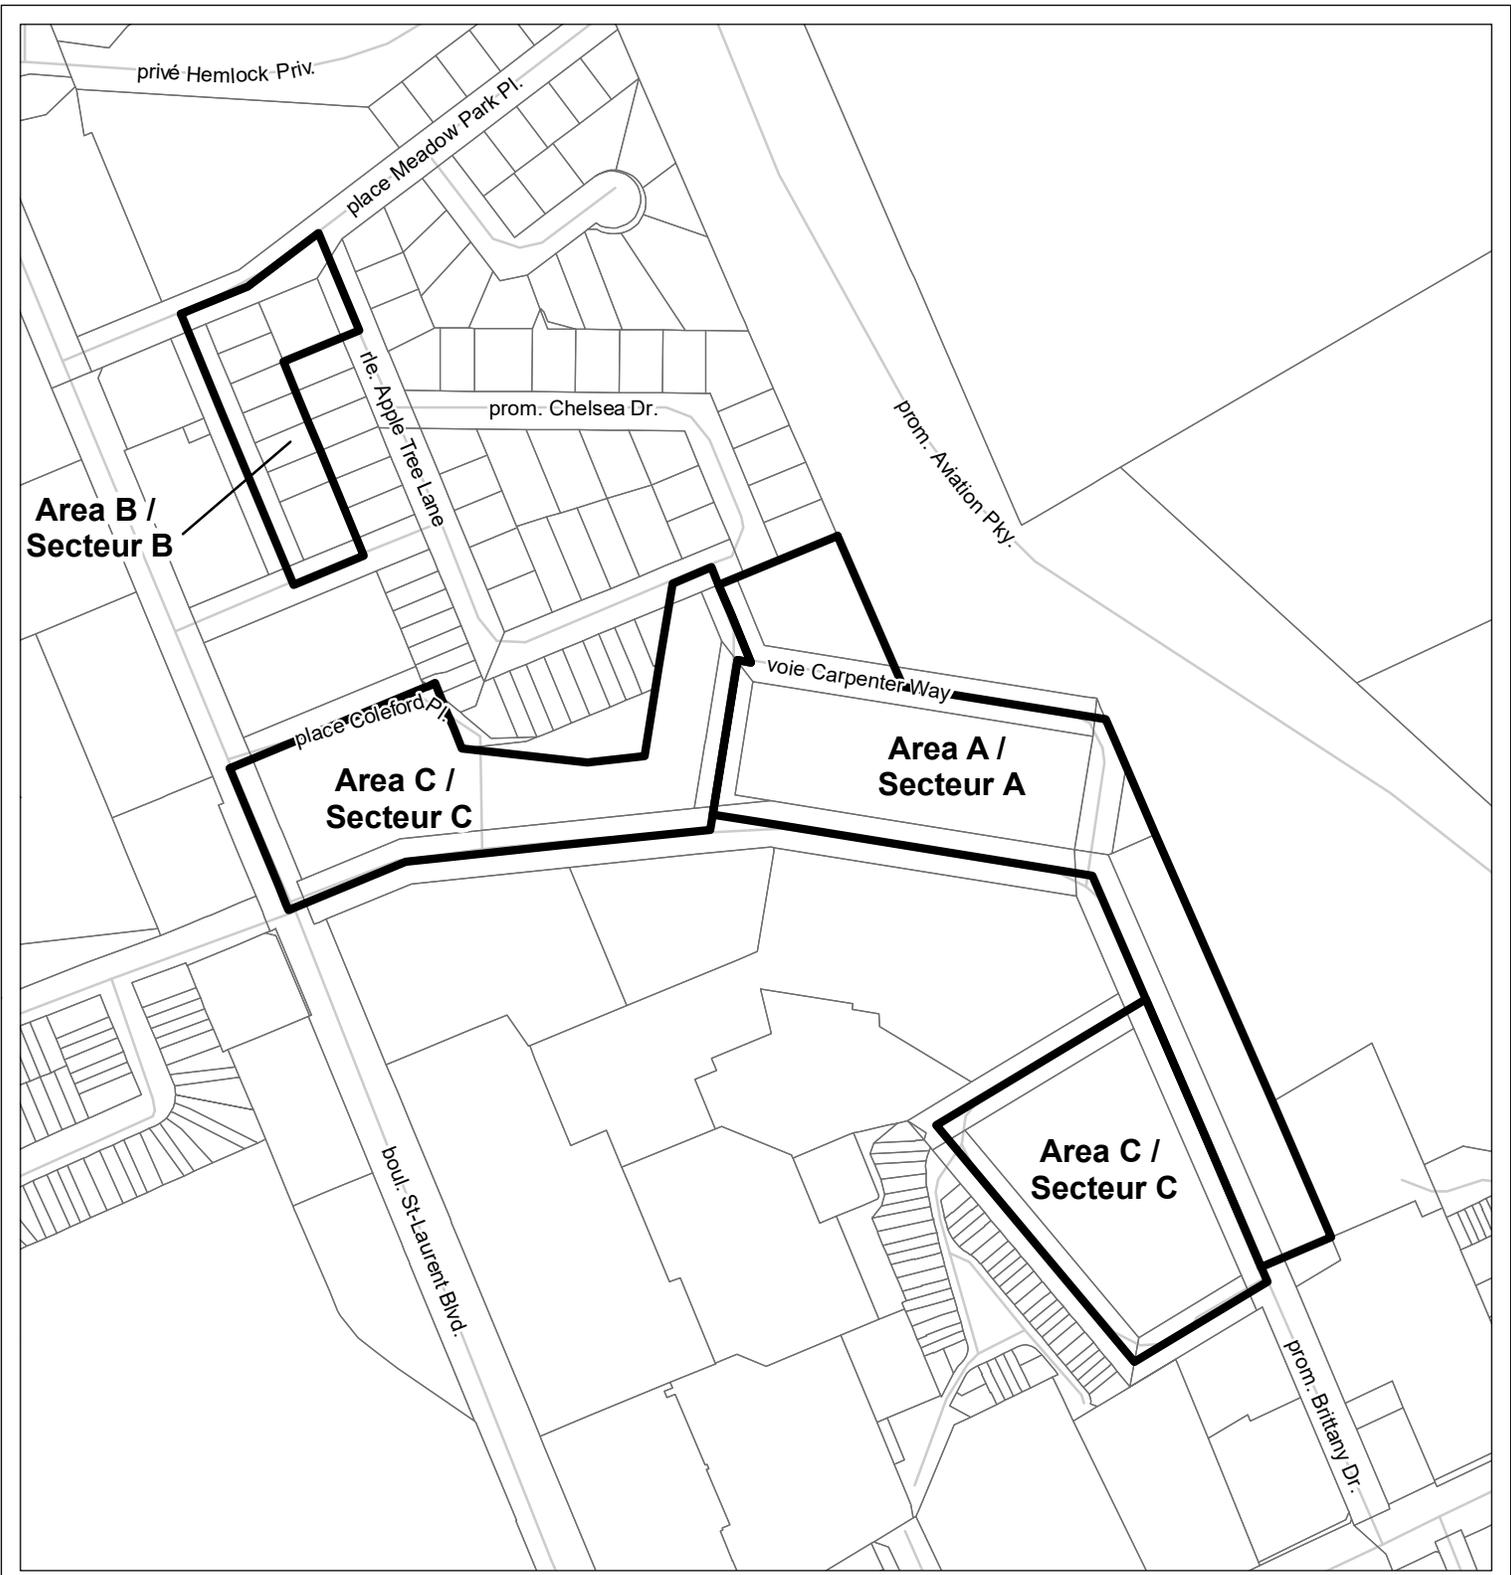



D02-02-20-0018	20-0242-B
I:\CO\2020\ZKP\R4_RezoneMap_76	
<small>©Parcel data is owned by Teranet Enterprises Inc. and its suppliers All rights reserved. May not be produced without permission THIS IS NOT A PLAN OF SURVEY</small>	
<small>©Les données de parcelles appartient à Teranet Entreprises Inc. et à ses fournisseurs. Tous droits réservés. Ne peut être reproduit sans autorisation. CE CI N'EST PAS UN PLAN D'ARPENTAGE</small>	
REVISION / RÉVISION - 2020 / 03 / 24	

**LOCATION MAP / PLAN DE LOCALISATION  
ZONING KEY PLAN / SCHÉMA DE ZONAGE**

-  Area A to be rezoned from R4A to R4UA  
Secteur A devant être rezoné de R4A à R4UA
-  Area B to be rezoned from R4C to R4UA  
Secteur B devant être rezoné de R4C à R4UA
-  Area C to be rezoned from R4M to R4UD  
Secteur C devant être rezoné de R4M à R4UD

