AVENUE RUSSELL AVENUE

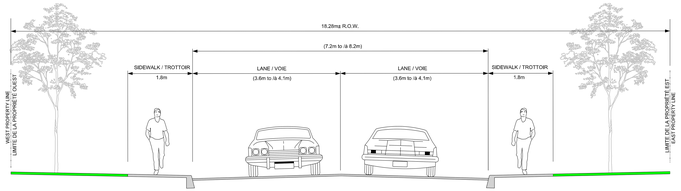

TYPICAL CROSS SECTION - RUSSELL AVENUE
COUPE TYPIQUE - AVENUE RUSSELL

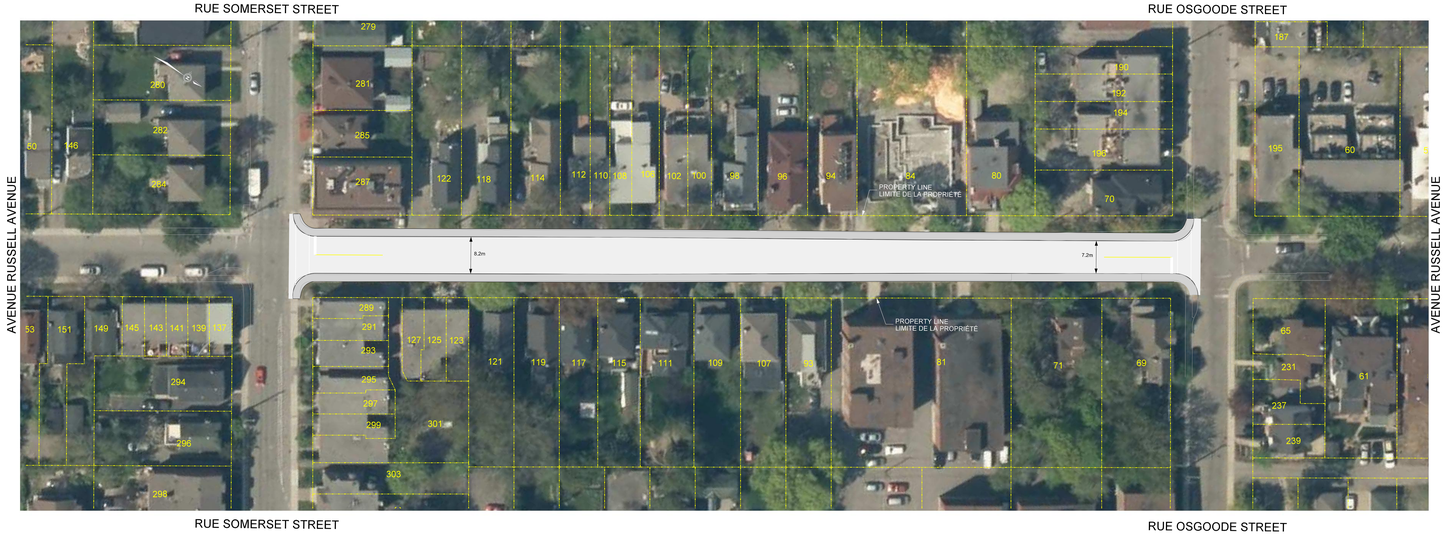

LEGEND / LÉGENDE:

- PROPOSED ASPHALT SURFACE / SURFACE ASPHALTÉE PROPOSÉE
- PROPOSED CONCRETE SIDEWALK / TROTTOIR EN BÉTON PROPOSÉ
- PROPOSED BRICK PAVERS / PAVÉS PROPOSÉ
- GRASS BOULEVARD / TERRE-PLEINS GAZONNÉS

Ottawa

J.L.Richards
INGÉNIERS ARCHITECTS ENGINEERS