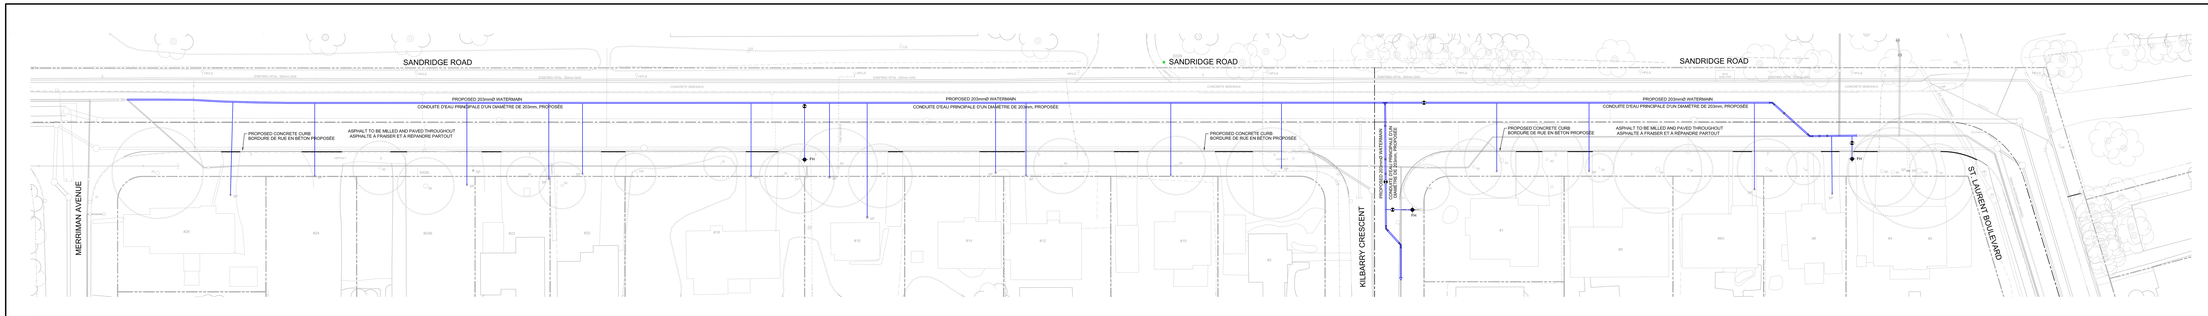
SANDRIDGE ROAD
SANDRIDGE ROAD
SANDRIDGE ROAD
PROPOSED 203mmØ WATERMAIN
CONDUITE D'EAU PRINCIPALE D'UN DIAMÈTRE DE 203mm, PROPOSÉE
PROPOSED CONCRETE CURB
BORDURE DE RUE EN BÉTON PROPOSÉE
ASPHALT TO BE MILLED AND PAVED THROUGHOUT
ASPHALTE À FRAISER ET À RÉPANDRE PARTOUT
MERRIMAN AVENUE
KILBARRY CRESCENT
ST. LAURENT BOULEVARD
N

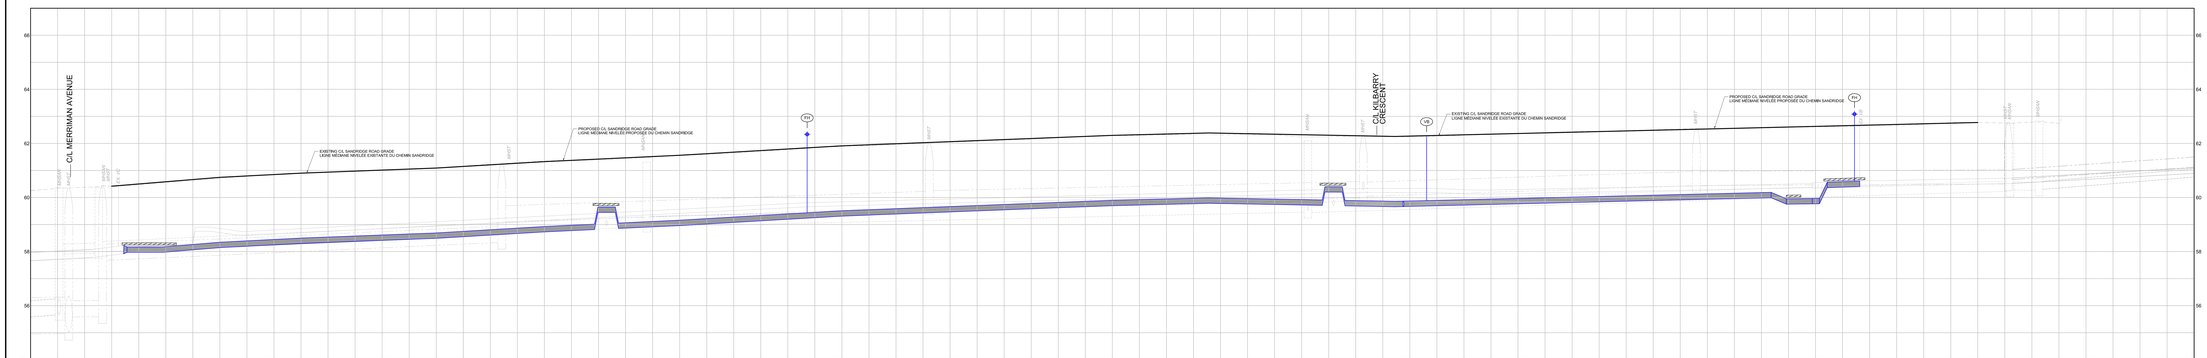
66
64
62
60
58
56
CL MERRIMAN AVENUE
KILBARRY CRESCENT
EXISTING CL SANDRIDGE ROAD GRADE
LIGNE MÉDIANE NIVELÉE EXISTANTE DU CHEMIN SANDRIDGE
PROPOSED CL SANDRIDGE ROAD GRADE
LIGNE MÉDIANE NIVELÉE PROPOSÉE DU CHEMIN SANDRIDGE
PV1
PV2
VB

| | | |