


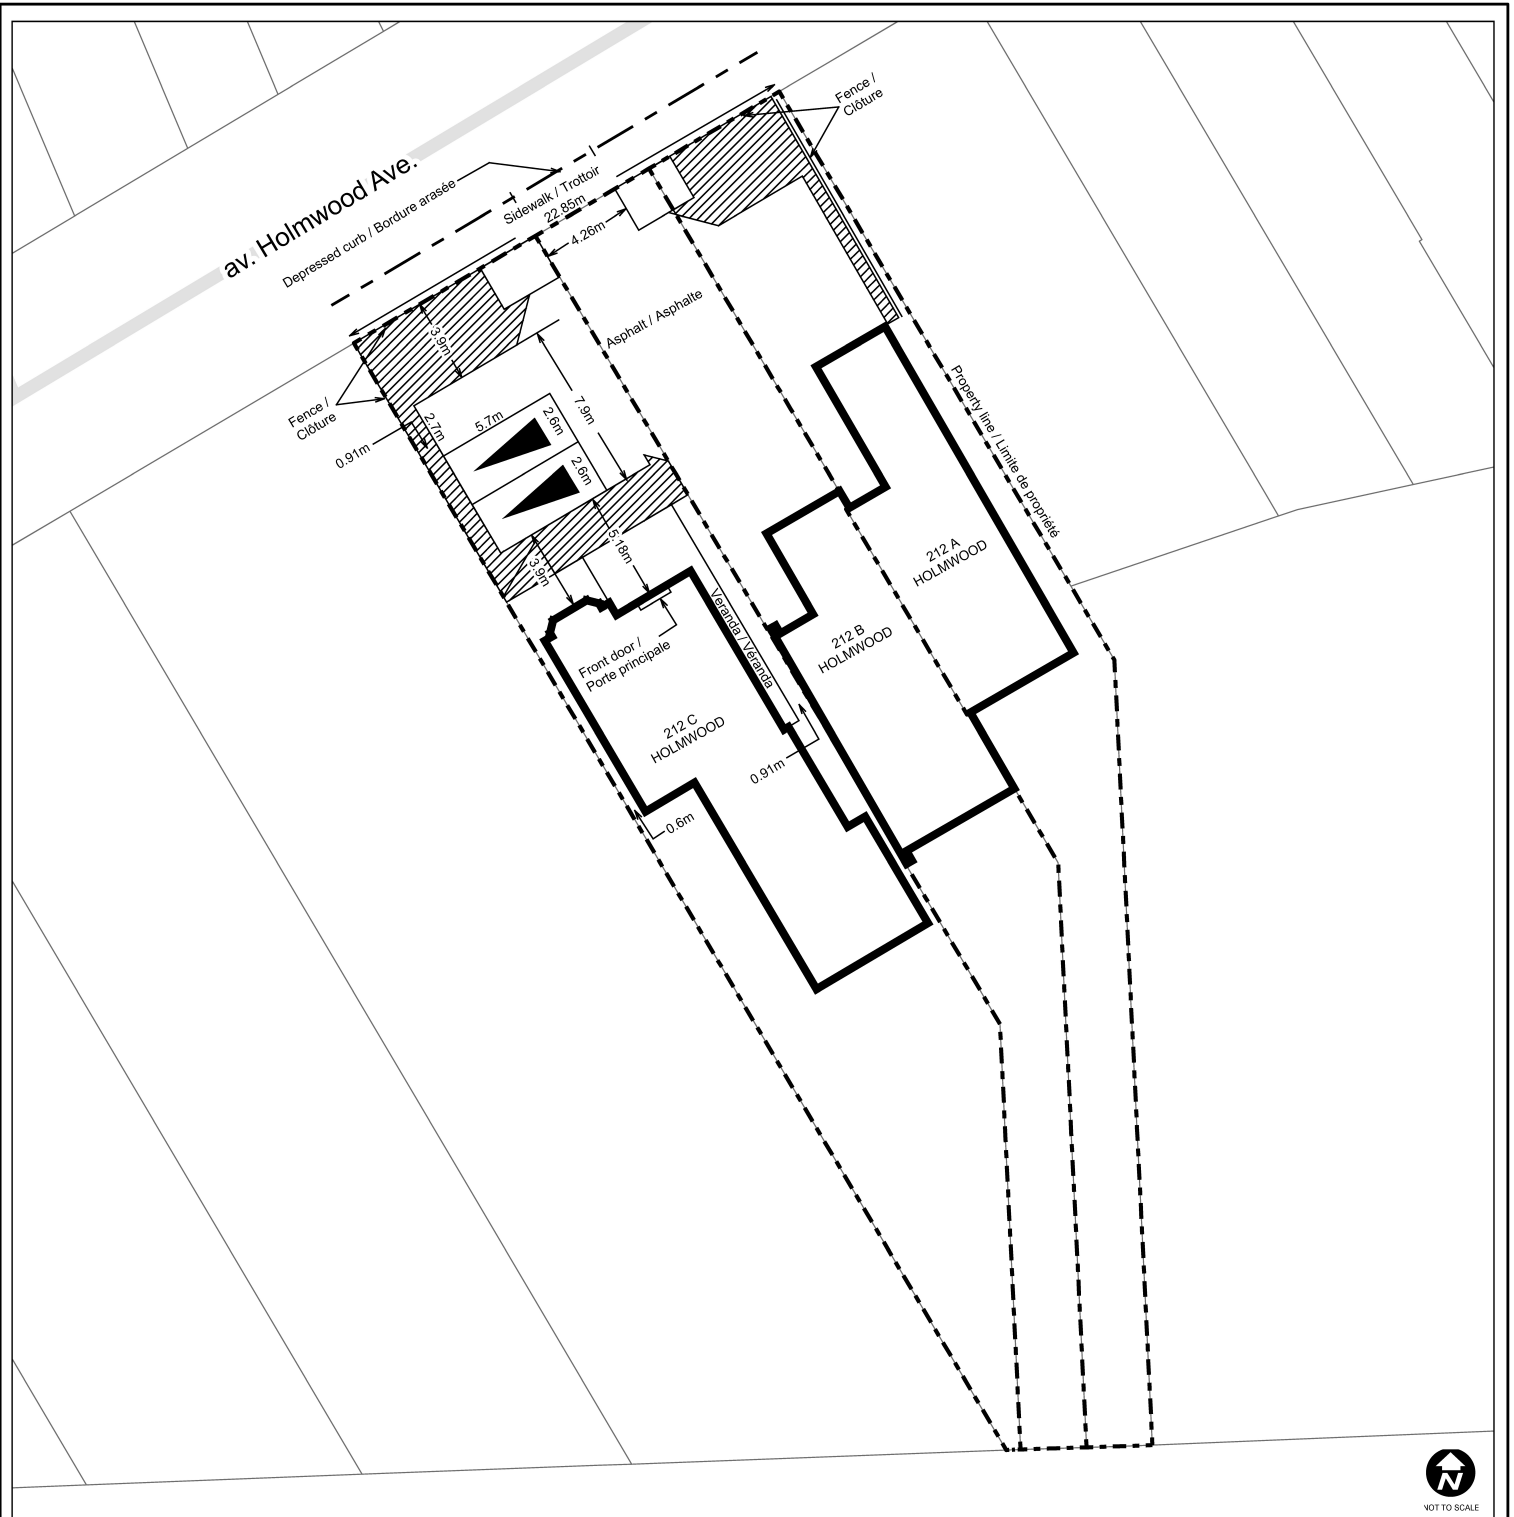

This is Schedule 161 to Zoning By-law No. 2026-50
Annexe 161 au Règlement de zonage n° 2026-50

Legend / Legende



Landscaped area
Espace paysagé



Front yard parking spaces
Places de stationnement dans la cour avant



Revision / Révision - YYYY / MM / DD

25-0939-L

M:\Zoning_bylaw\Schedules



©Parcel data is owned by Teranet Enterprises Inc. and its suppliers. All rights reserved. May not be produced without permission.
 THIS IS NOT A PLAN OF SURVEY / Les données de parcelles appartiennent à Teranet Entreprises Inc. et à ses fournisseurs.
 Tous droits réservés. Ne peut être reproduit sans autorisation. CECI N'EST PAS UN PLAN D'ARPENTAGE

Property parcel information matches Teranet parcel information as of the revision date of the schedule / En date de la révision de la présente annexe, les renseignements sur la parcelle correspondent aux renseignements de Teranet.