


ch. Heron Rd.

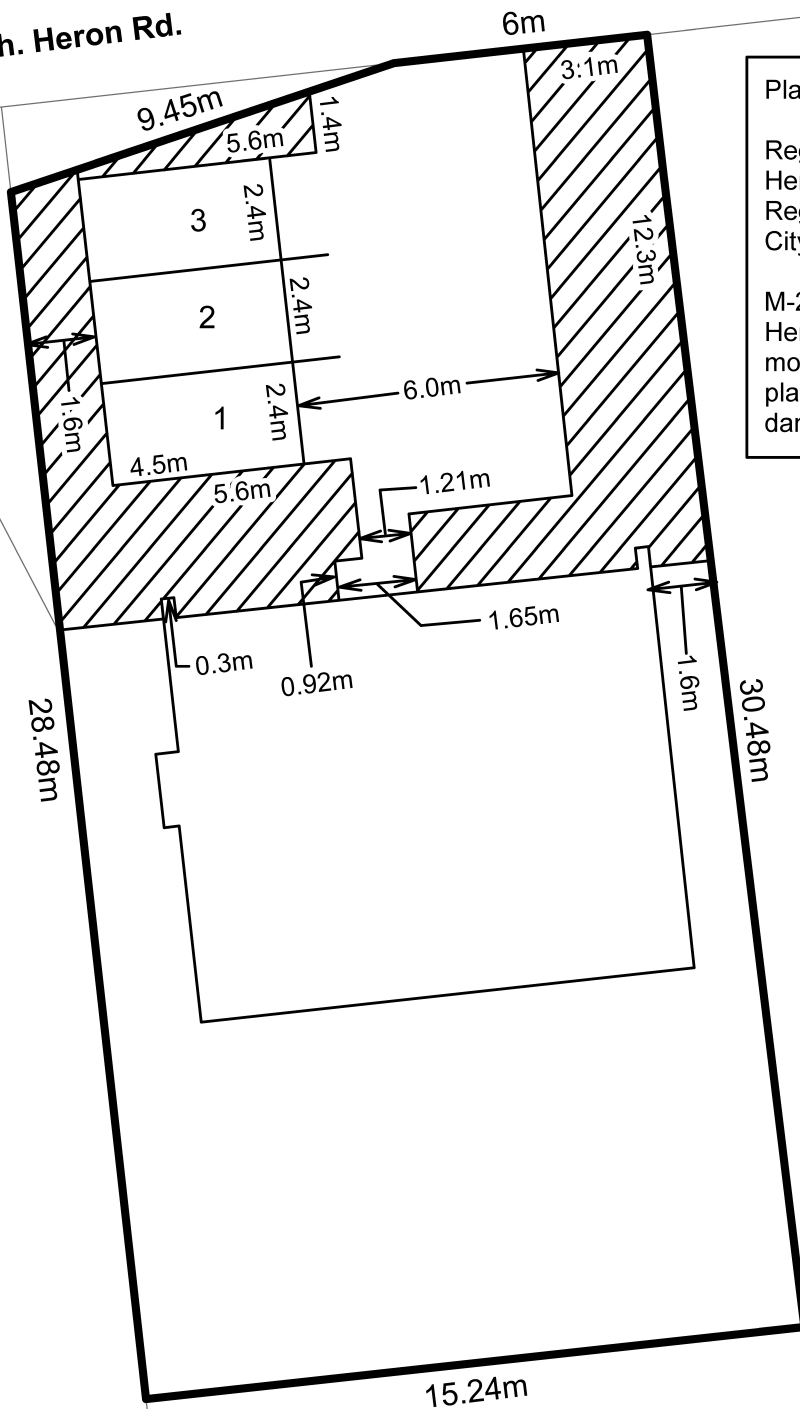

Plan showing / Plan indiquant

Reg. plan m-23 lot 403
Heron south less part 4 of
Reg. plan 4R-4768
City of Ottawa


M-23, lot 403, chemin
Heron Sud,
moins la partie 4,
plan enr. 4R-4768
dans la ville d'Ottawa



NOT TO SCALE

This is Schedule 162 to Zoning By-law No. 2026-50
Annexe 162 au Règlement de zonage n° 2026-50

Legend / Légende

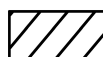

Landscaped open space
Espace paysagé



Revision / Révision - YYYY / MM / DD

25-0940-L

[M:\Zoning_bylaw\Schedules](#)



©Parcel data is owned by Teranet Enterprises Inc. and its suppliers. All rights reserved. May not be produced without permission.
THIS IS NOT A PLAN OF SURVEY / ©Les données de parcelles appartiennent à Teranet Enterprises Inc. et à ses fournisseurs.
Tous droits réservés. Ne peut être reproduit sans autorisation. CE CI N'EST PAS UN PLAN D'ARPENTAGE

Property parcel information matches Teranet parcel information as of the revision date of the schedule / En date de la révision de la présente annexe, les renseignements sur la parcelle correspondent aux renseignements de Teranet.