


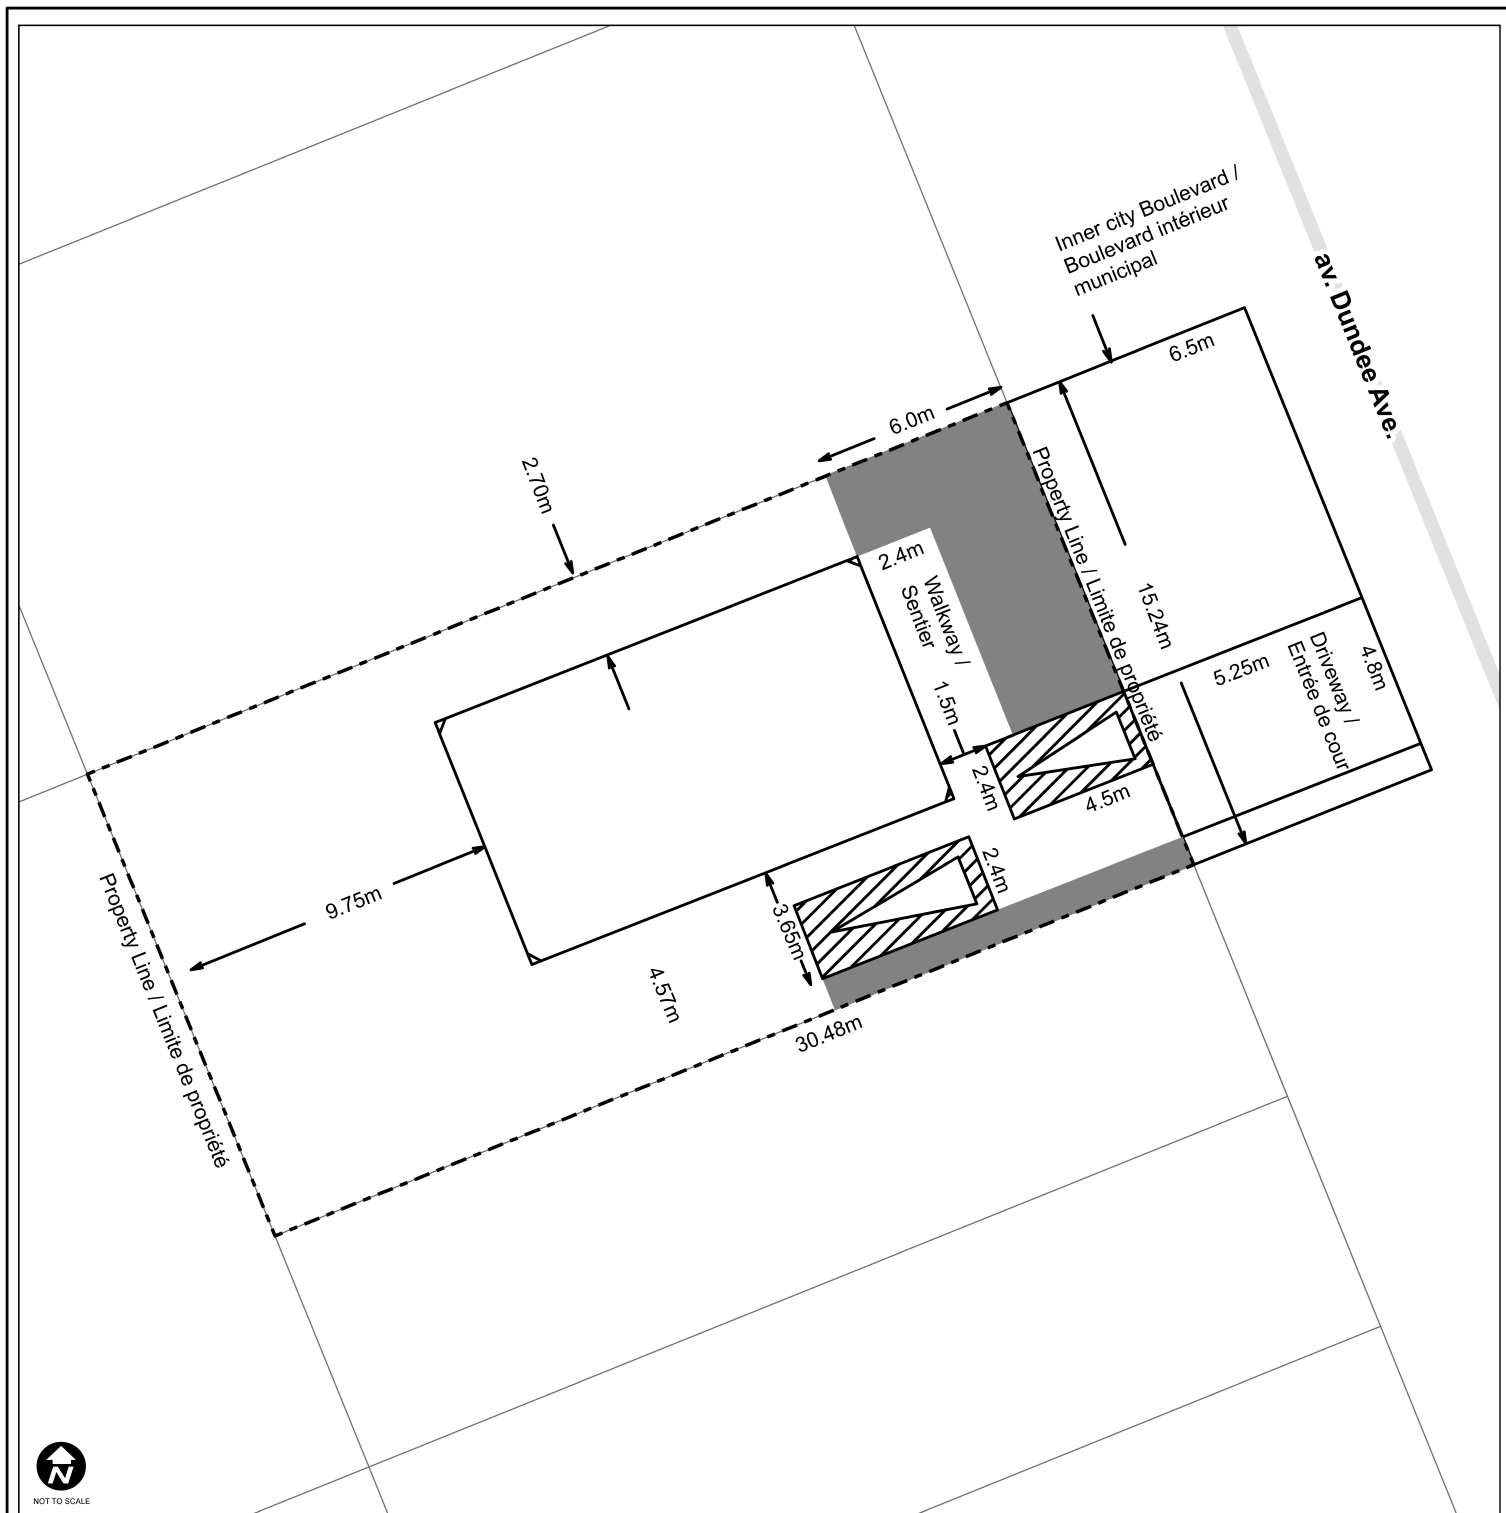

This is Schedule 164 to Zoning By-law No. 2026-50
Annexe 164 au Règlement de zonage n° 2026-50

Legend / Légende

-  Required parking area /
Parc de stationnement requis
-  Landscaped area /
Espace paysagé

Plan showing: South 15.24m of the north 30.48m of blk. 127 registered plan 311 City of Ottawa /

Plan indiquant: Les 15,24 m les plus au sud des 30,48 m les plus au nord de l'lot 127, plan enr. 311 dans la ville d'Ottawa



Revision / Révision - YYYY / MM / DD

25-0942-R

M:\Zoning_bylaw\Schedules



©Parcel data is owned by Teranet Enterprises Inc. and its suppliers. All rights reserved. May not be produced without permission. THIS IS NOT A PLAN OF SURVEY / ©Les données de parcelles appartiennent à Teranet Enterprises Inc. et à ses fournisseurs. Tous droits réservés. Ne peut être reproduit sans autorisation. CECI N'EST PAS UN PLAN D'ARPENTAGE

Property parcel information matches Teranet parcel information as of the revision date for this schedule / En date de la révision de la présente annexe, les renseignements sur la parcelle correspondent aux renseignements de Teranet.