


© Parcel data is owned by Teranet Enterprises Inc. and its suppliers
 All rights reserved. May not be produced without permission
 THIS IS NOT A PLAN OF SURVEY

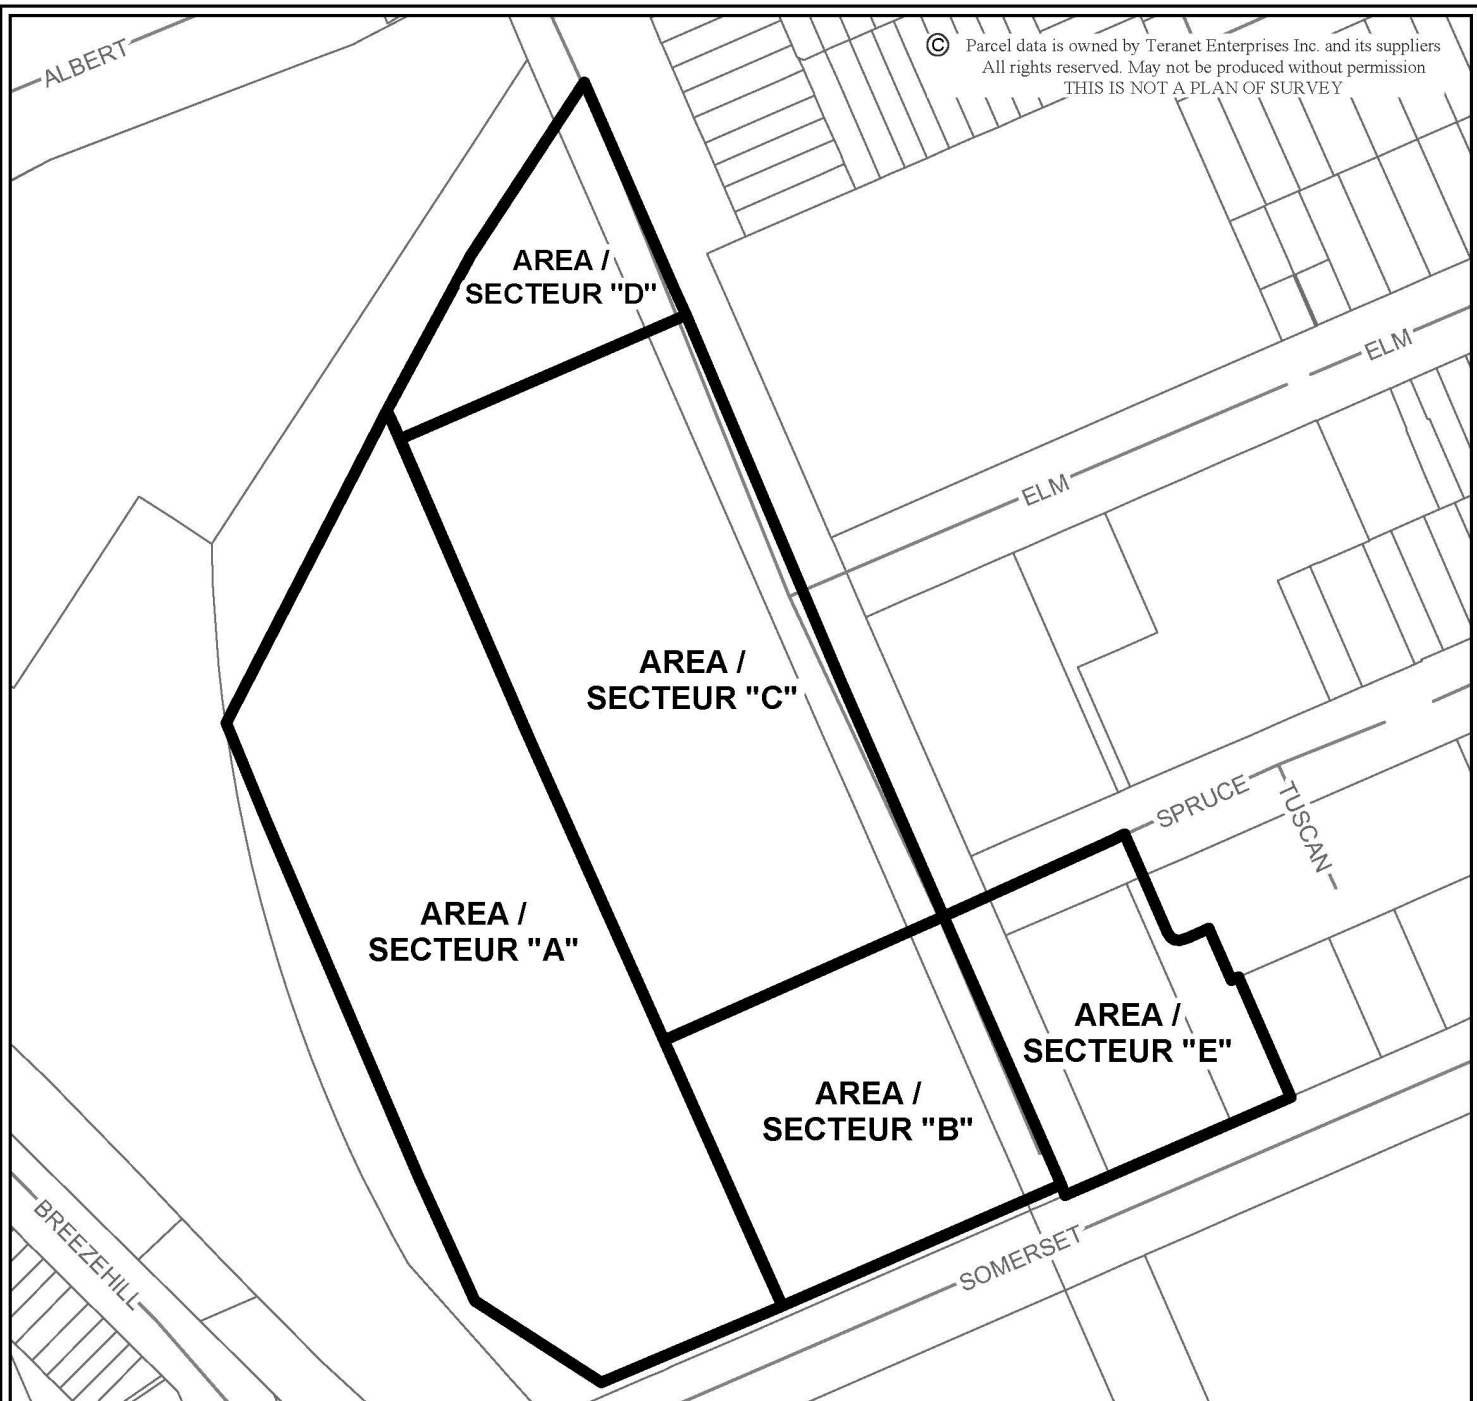

MAXIMUM PERMITTED BUILDING HEIGHT / MAXIMUM NUMBER OF STOREYS LA HAUTEUR DE BÂTIMENT MAXIMALE PERMISE /NOMBRE D'ÉTAGES MAXIMAL	Area /Secteur A : 153m easl (30 storeys/ étages)
	Area /Secteur B : 121m easl (20 storeys/ étages)
	Area /Secteur C : 95.4m easl (12 storeys/ étages)
	Area /Secteur D : 76.2m easl (6 storeys/ étages)
	Area /Secteur E : 102.88m easl
	easl = elevation above sea level / l'élévation au-dessus du niveau de la mer



D02-02-18-0001 | 18-0038-Y


M:\Zoning Bylaw\Schedules

Produced by Planning and Infrastructure Portfolio
 Produit par le Portefeuille urbanisme et infrastructure

**This is Schedule 169 to Zoning By-law No. 2008-250
 Annexe 169 au Règlement de zonage n° 2008-250**

This is Attachment 1 to By-law Number 2018-51, passed February 28, 2018
 Pièce jointe n° 1 du Règlement municipal n° 2018-51, adopté le 28 février 2018

Échelle
 N.T.S.
 Mètres



Scale
 N.T.S.
 Metres