


©Parcel data is owned by Teranet Enterprises Inc. and its suppliers.
All rights reserved. May not be reproduced without permission.
THIS IS NOT A PLAN OF SURVEY

©Parcel data appartient à Terranet Entreprises Inc. et à ses
fournisseurs.
Tous droits réservés. Ne peut être reproduit sans autorisation.
CECI N'EST PAS UN PLAN D'ARPENTAGE

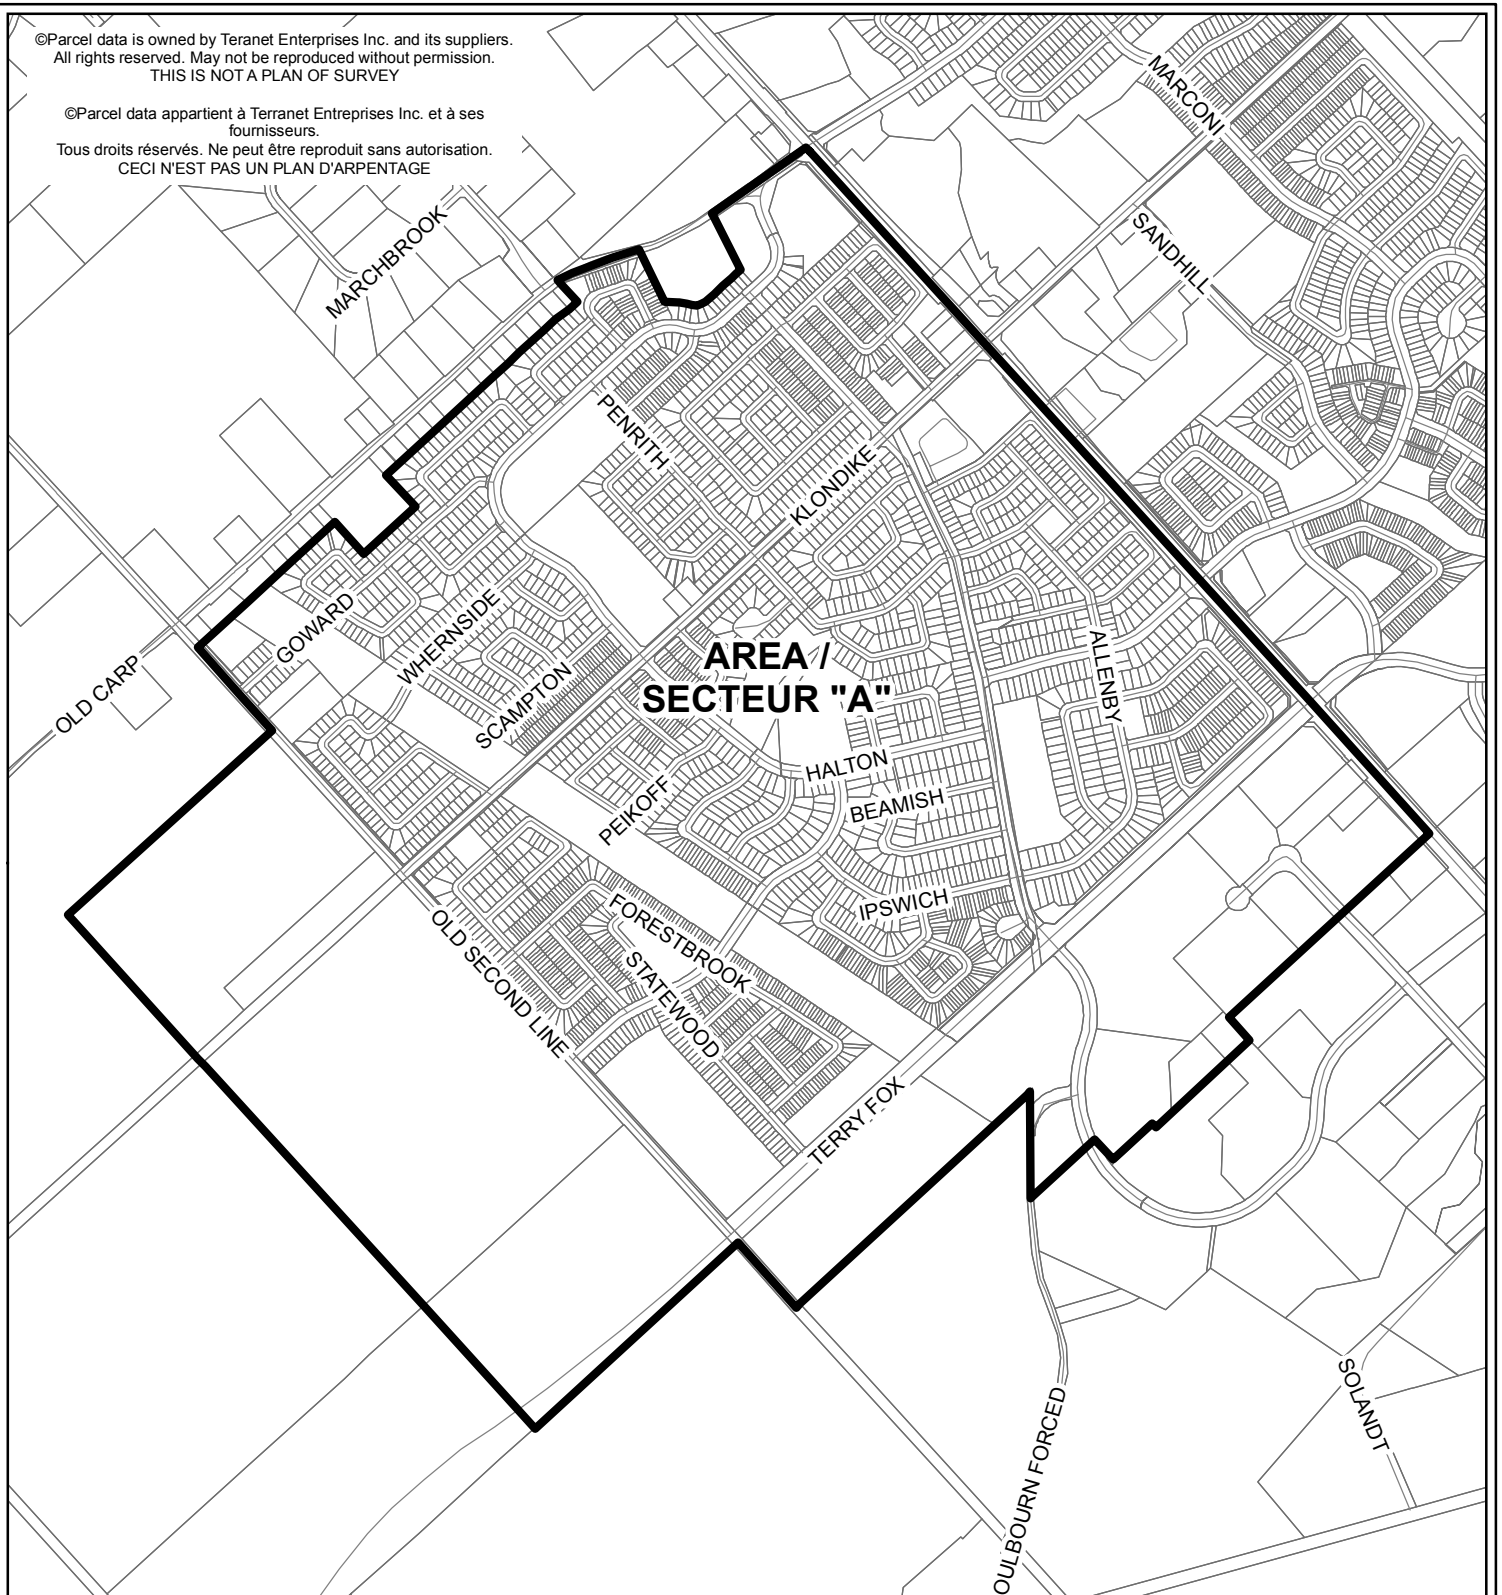

**LANDS SHOWN WITHIN AREA A ARE SUBJECT TO THE PROVISIONS IN SECTION 56(4)/
LES BIENS-FONDS SITUÉS DANS LE SECTEUR A SONT ASSUJETTIS AUX DISPOSITIONS DE L'ARTICLE 56 (4)**



D02-02-15-0010 | 15-0975-D

M:\Zoning_bylaw\schedules\

Produced by Infrastructure Services
and Community Sustainability
Produit par le Services d'infrastructure
et Viabilité des collectivités

**This is Schedule 183 to Zoning By-law No. 2008-250
Annexe 183 au Règlement de zonage n° 2008-250**

This is Attachment 22 to By-law Number 2015-190, passed June 10, 2015
Pièce jointe n° 22 du Règlement municipal n° 2015-190, adopté le 10 juin 2015

Échelle
N.T.S.
Mètres



Scale
N.T.S.
Metres