


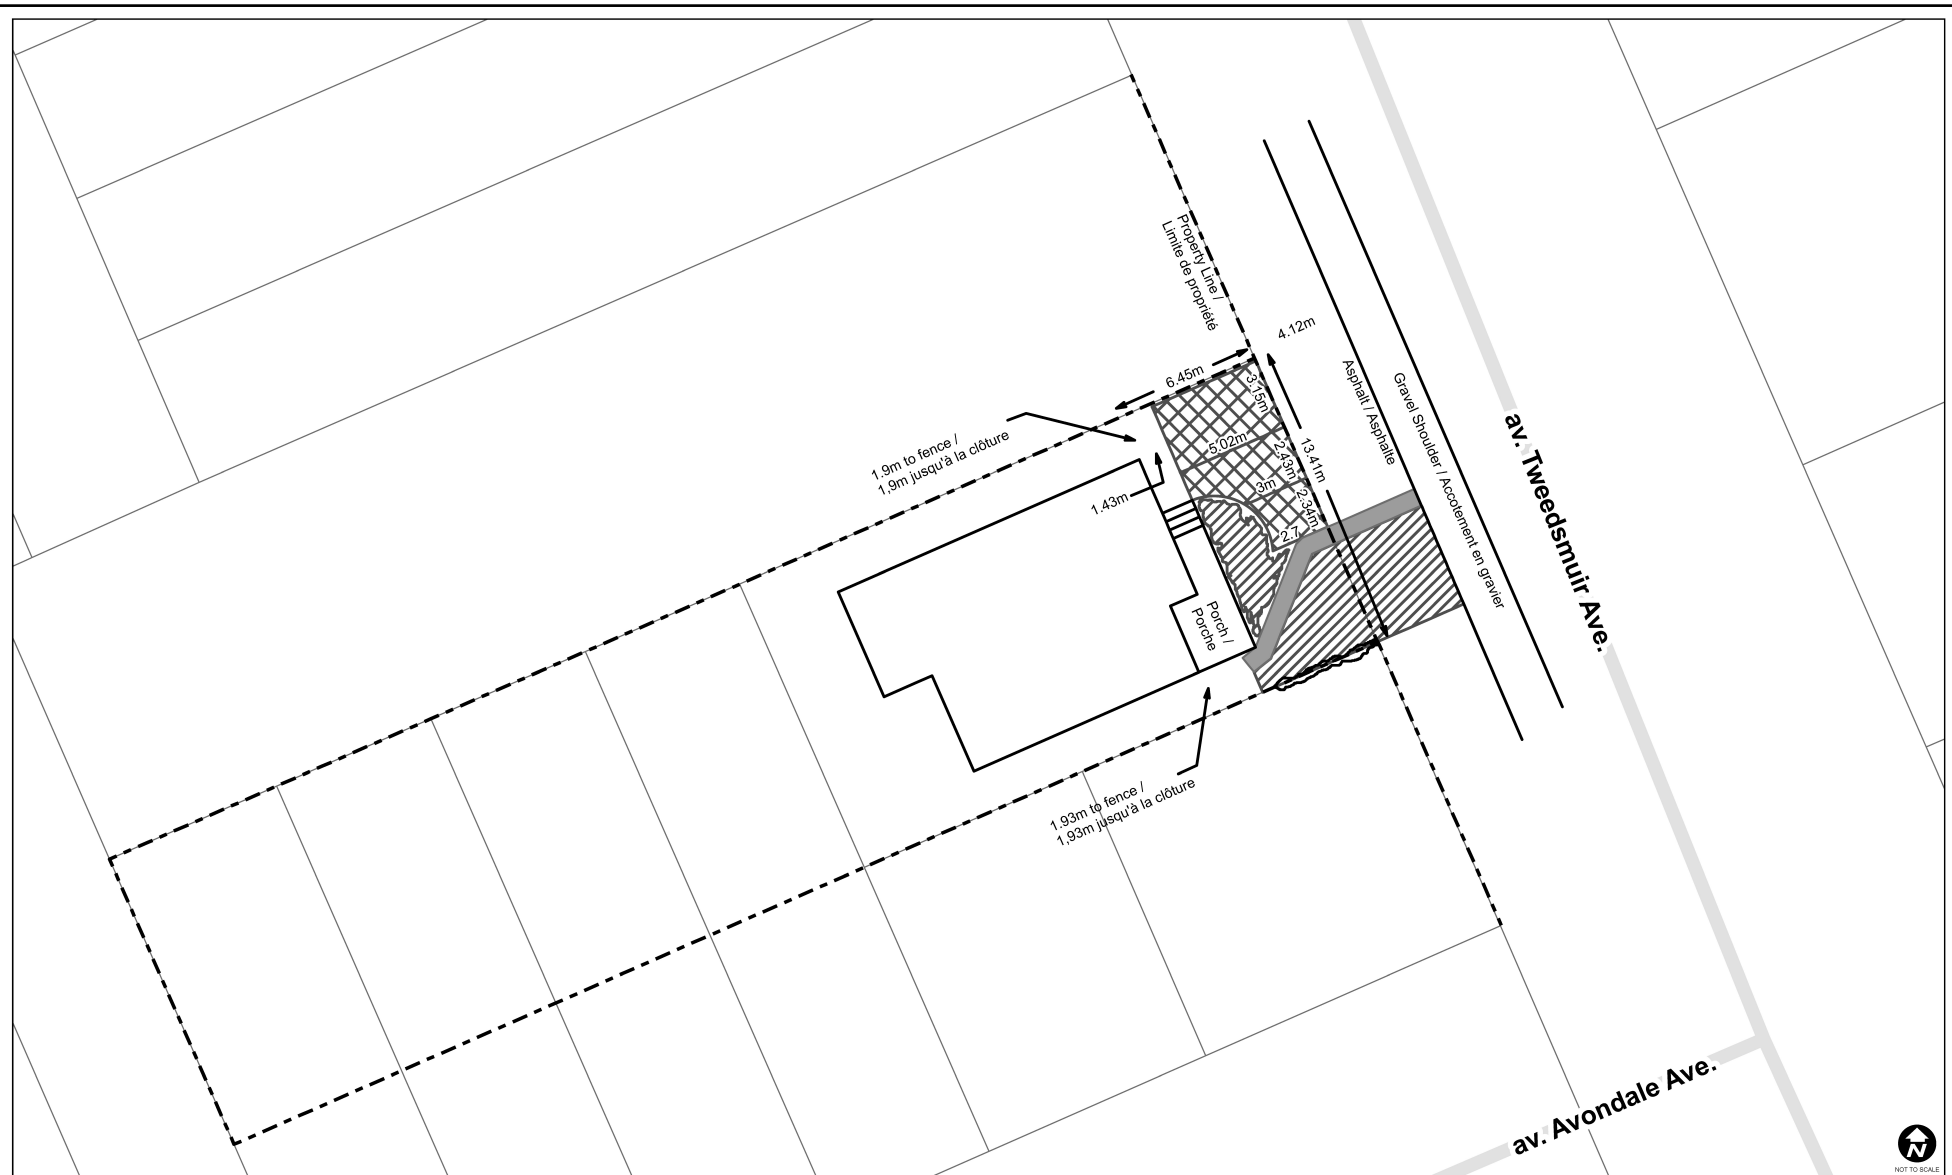

This is Schedule 204 to Zoning By-law No. 2026-50
Annexe 204 au Règlement de zonage n° 2026-50

Legend / Légende



Front yard parking /
Stationnement dans la cour avant



Landscaping & boulevard conditions area shown for
information only /
L'espace paysagé et du boulevard n'est indiqué
qu'à titre d'information



Revision / Révision - YYYY / MM / DD

25-0991-R

M:\Zoning_bylaw\Schedules



©Parcel data is owned by Teranet Enterprises Inc. and its suppliers. All rights reserved. May not be produced without permission.
 THIS IS NOT A PLAN OF SURVEY / Les données de parcelles appartiennent à Teranet Enterprises Inc. et à ses fournisseurs.
 Tous droits réservés. Ne peut être reproduit sans autorisation. CECI N'EST PAS UN PLAN D'ARPENTAGE.
 Property parcel information matches Teranet parcel information as of the revision date for this schedule / En date de la révision de
 la présente annexe, les renseignements sur la parcelle correspondent aux renseignements de Teranet.



NOT TO SCALE