


Building heights and yard setbacks Hauteur des bâtiment et les retraits de cours

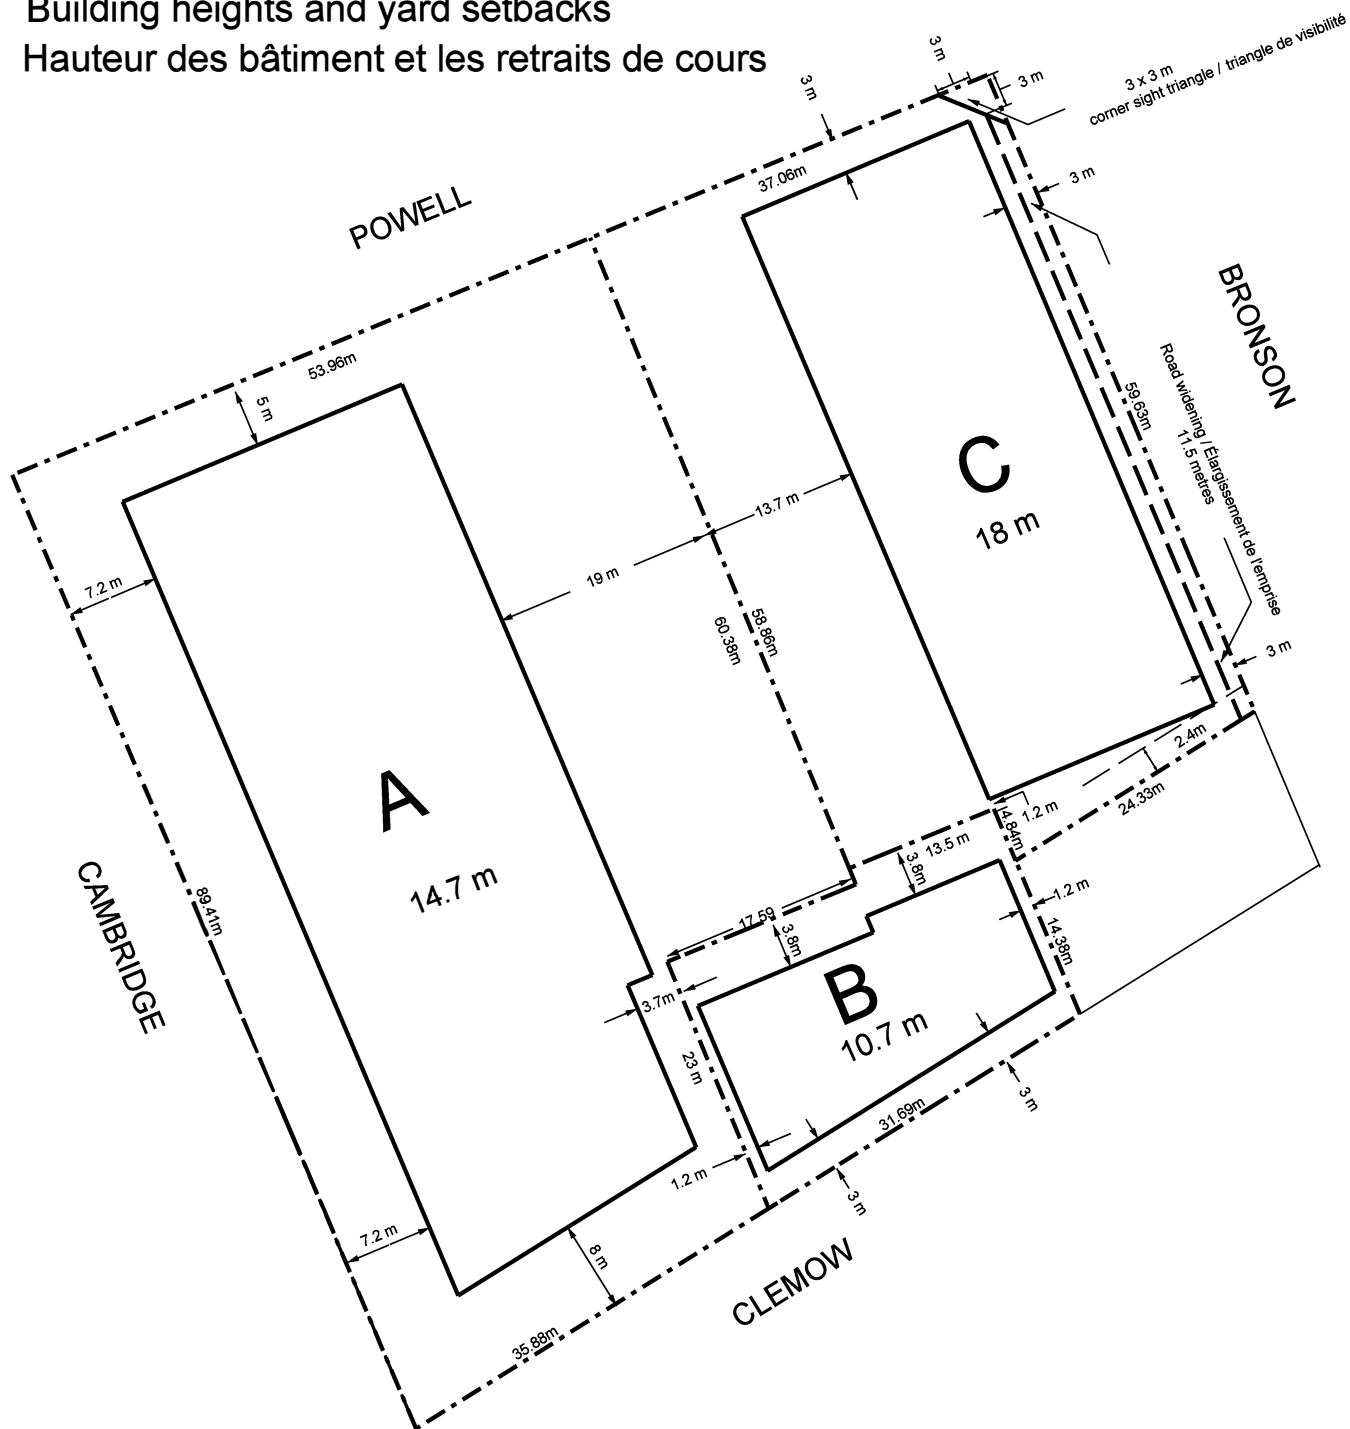

File osp2002-0183
Dossier osp2002-0183



Produced by Infrastructure Services
and Community Sustainability

Produit par le Services d'infrastructure
et Viabilité des collectivités

This is Schedule 221 to Zoning By-law 2008-250
Annexe 221 au Règlement de zonage n° 2008-250

Scale
N.T.S.
Metres
N
E
S
W
Échelle
N.T.S.
Mètres