

5631 RUE FIRST LINE ROAD




Area/Secteur A

No storage of oil or any part of a septic system is permitted in Area A.
Il n'est pas permis d'entreposer de l'huile ou une quelconque partie d'un système septique dans le Secteur A.

© Parcel data is owned by Teranet Enterprises Inc. and its suppliers
All rights reserved. May not be produced without permission
THIS IS NOT A PLAN OF SURVEY

© Parcel data appartient à Terranet Entreprises Inc. et à ses fournisseurs.
Tous droits réservés. Ne peut être reproduit sans autorisation.
CECI N'EST PAS UN PLAN D'ARPENTAGE

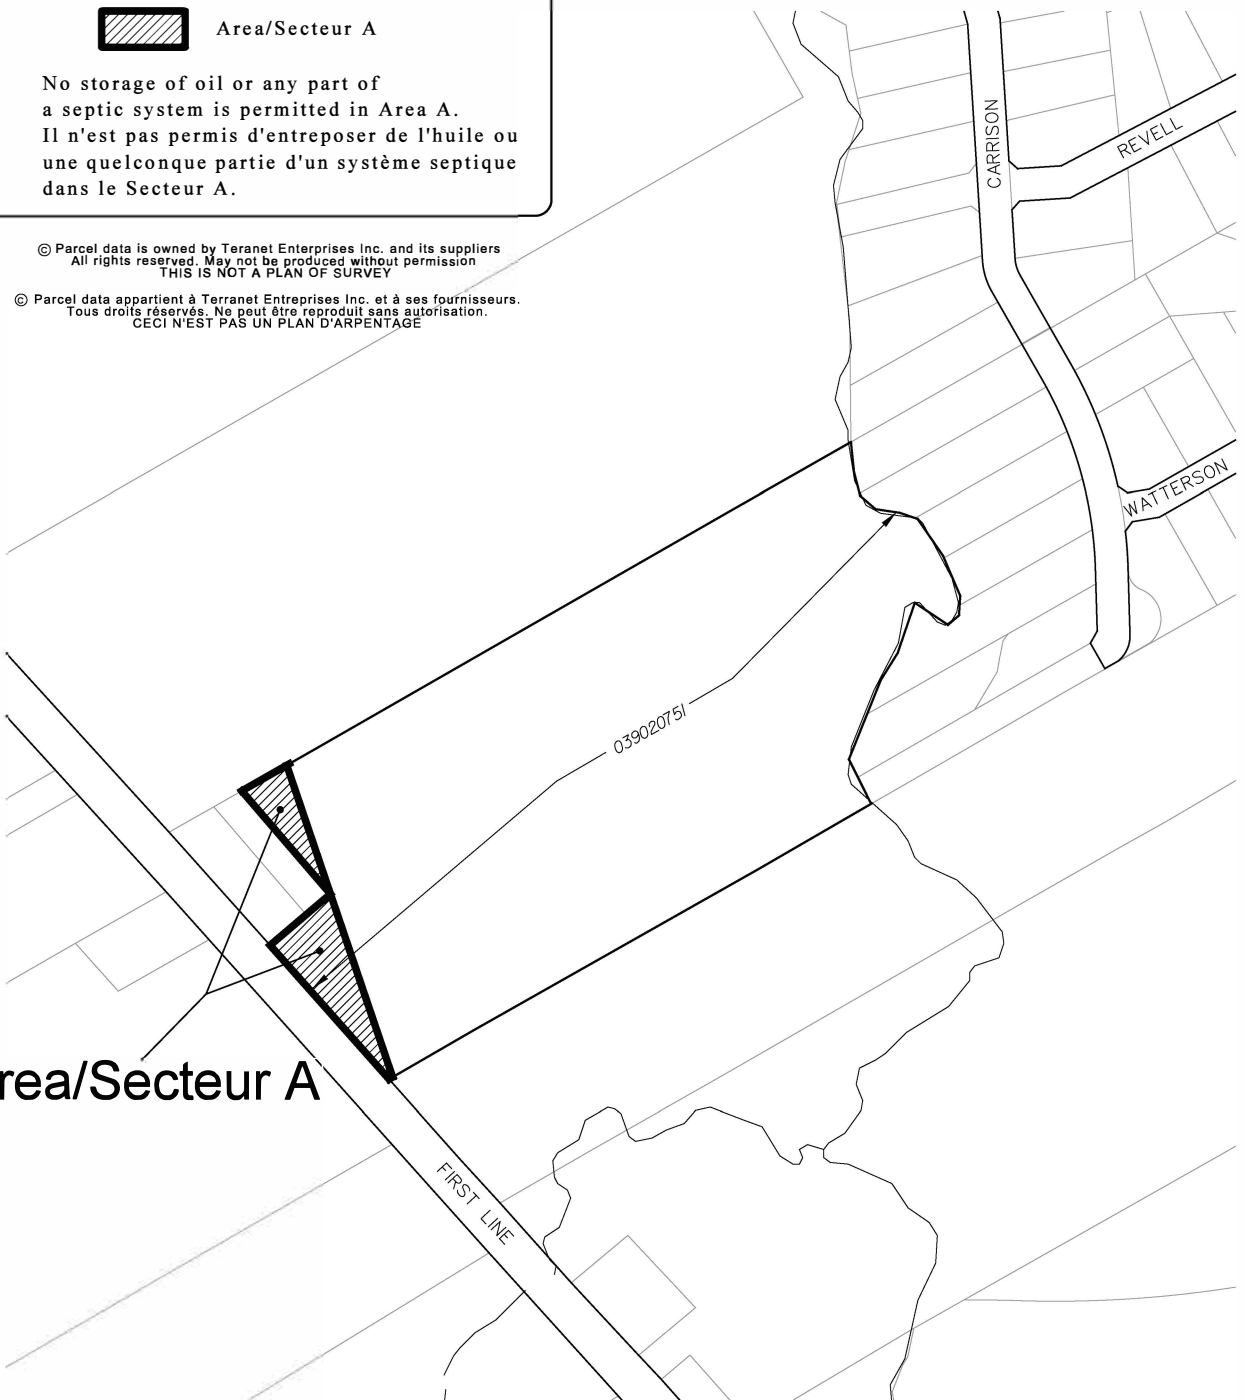

Area/Secteur A



Produced by Infrastructure Services
and Community Sustainability
Produit par le Services d'infrastructure
et Viabilité des collectivités

This is Schedule 239 to Zoning By-law 2008-250
Annexe 239 au Règlement de zonage n° 2008-250

This is Attachment 2 to OMB order PL061156, passed the October 17, 2008
Il s'agit de la pièce jointe n° 2 du Dossier de la CAMO n° PL061156,
adopté le 17 octobre 2008

Scale
N.T.S.
Metres



Échelle
N.T.S.
Mètres