

## 5631 RUE FIRST LINE ROAD




Area/Secteur A

No storage of oil or any part of a septic system is permitted in Area A.  
Il n'est pas permis d'entreposer de l'huile ou une quelconque partie d'un système septique dans le Secteur A.

© Parcel data is owned by Teranet Enterprises Inc. and its suppliers  
All rights reserved. May not be produced without permission  
THIS IS NOT A PLAN OF SURVEY

© Parcel data appartient à Terranet Entreprises Inc. et à ses fournisseurs.  
Tous droits réservés. Ne peut être reproduit sans autorisation.  
CECI N'EST PAS UN PLAN D'ARPENTAGE

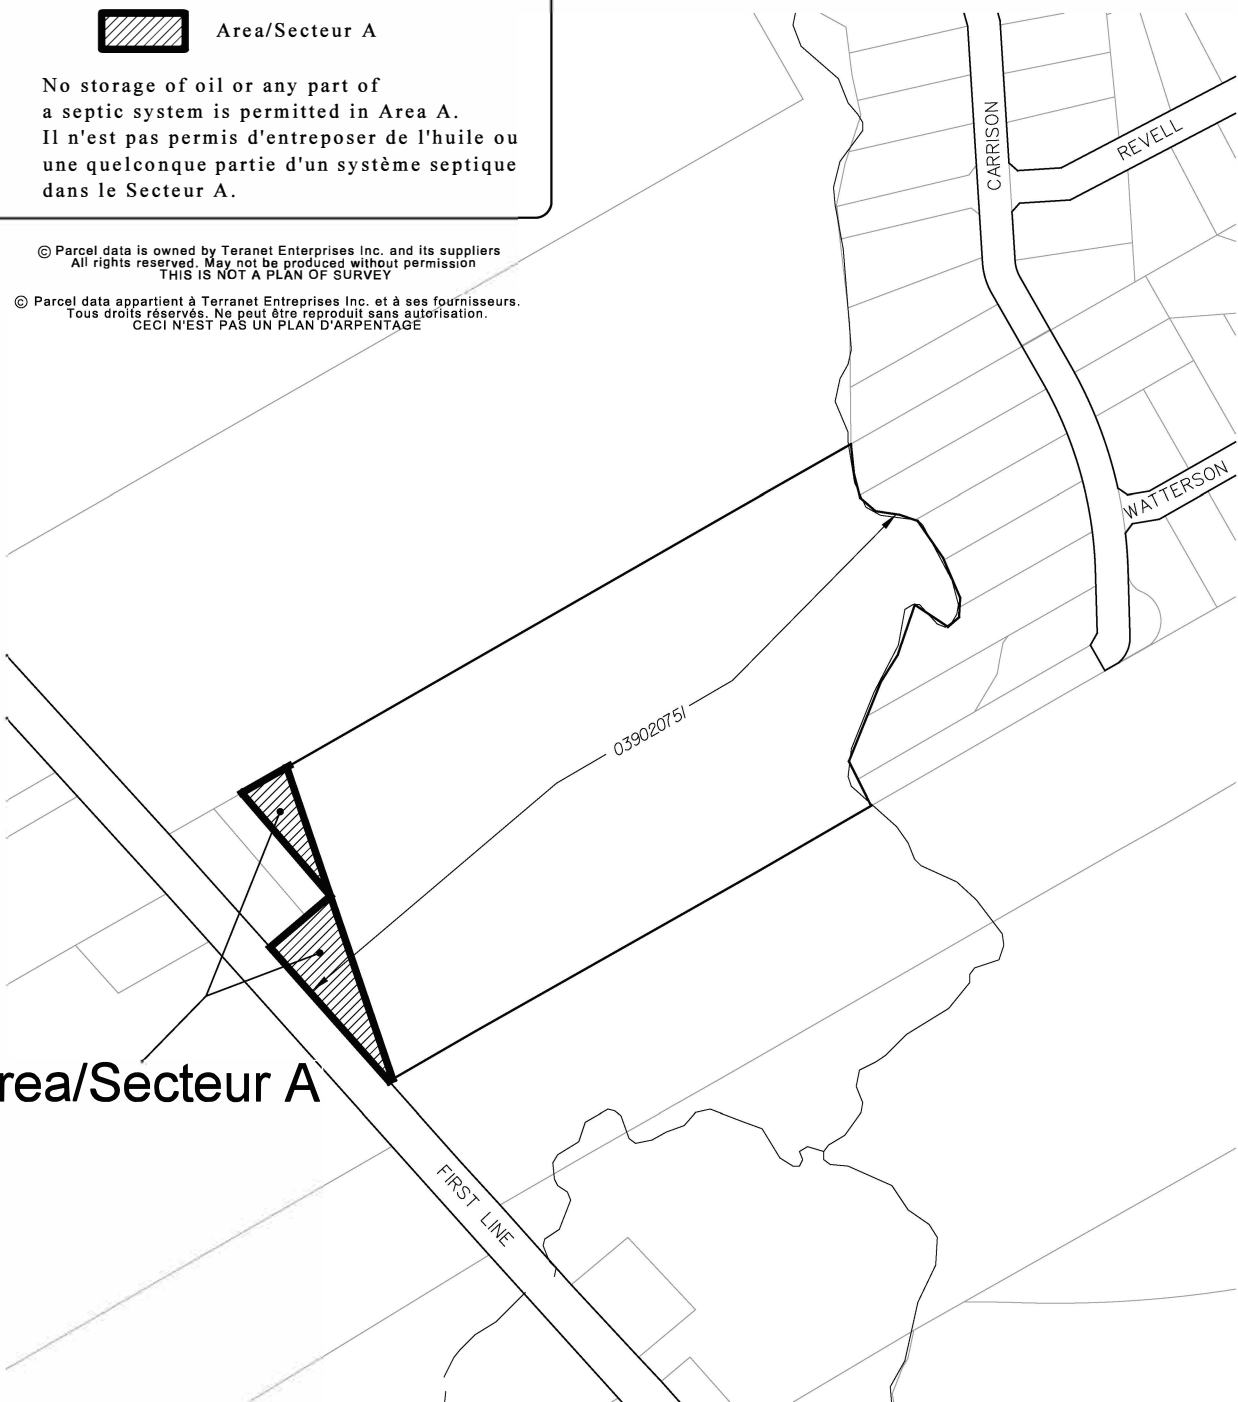

Area/Secteur A



Produced by Infrastructure Services  
and Community Sustainability  
Produit par le Services d'infrastructure  
et Viabilité des collectivités

This is Schedule 239 to Zoning By-law 2008-250  
Annexe 239 au Règlement de zonage n° 2008-250

This is Attachment 2 to OMB order PL061156, passed the October 17, 2008  
Il s'agit de la pièce jointe n° 2 du Dossier de la CAMO n° PL061156,  
adopté le 17 octobre 2008

Scale  
N.T.S.  
Metres



Échelle  
N.T.S.  
Mètres