


© Parcel data is owned by Teranet Enterprises Inc. and its suppliers
All rights reserved. May not be produced without permission
THIS IS NOT A PLAN OF SURVEY

© Parcel data appartient à Terranet Entreprises Inc. et à ses fournisseurs.
Tous droits réservés. Ne peut être reproduit sans autorisation.
CECI N'EST PAS UN PLAN D'ARPENTAGE

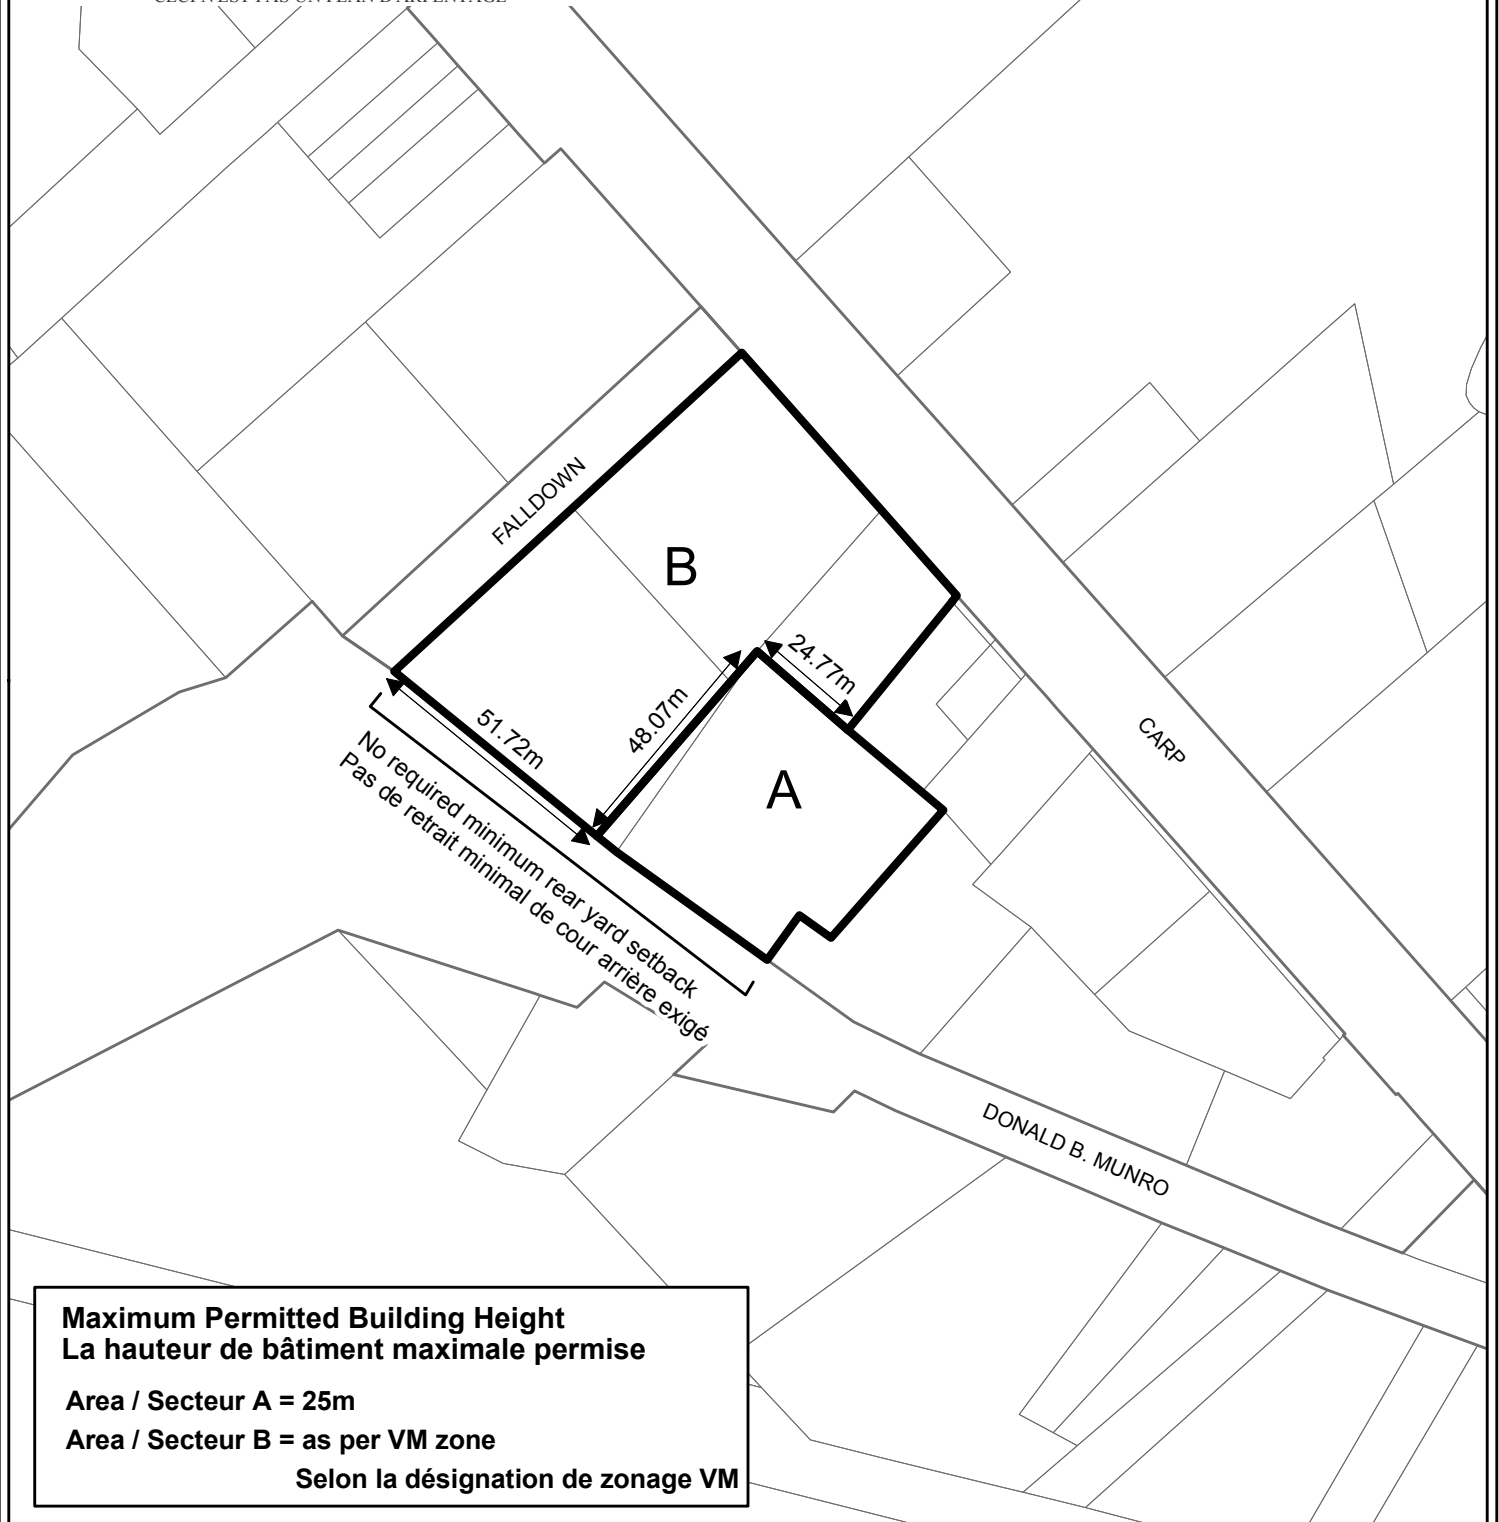

**Maximum Permitted Building Height
La hauteur de bâtiment maximale permise**

Area / Secteur A = 25m
Area / Secteur B = as per VM zone
Selon la désignation de zonage VM




M:\ZONING BYLAW\SCHEDULE 244.MXD

Produced by Infrastructure Services
and Community Sustainability
Produit par Services d'infrastructure
et Viabilité des collectivités

**This is Schedule 244 to Zoning By-law No. 2008-250
Annexe 244 au Règlement de zonage n° 2008-250**

This is Attachment 2 to By-law Number 2009-187, passed June 10, 2009
Pièce jointe n° 2 du Règlement municipal n° 2009-187, adopté le 10 juin 2009

Échelle
N.T.S.
Mètres



Scale
N.T.S.
Mètres