


© Parcel data is owned by Teranet Enterprises Inc. and its suppliers
 All rights reserved. May not be produced without permission
 THIS IS NOT A PLAN OF SURVEY

© Parcel data appartient à Terranet Entreprises Inc. et à ses fournisseurs
 Tous droits réservés. Ne peut être reproduit sans autorisation.
 CECI N'EST PAS UN PLAN D'ARPENTAGE

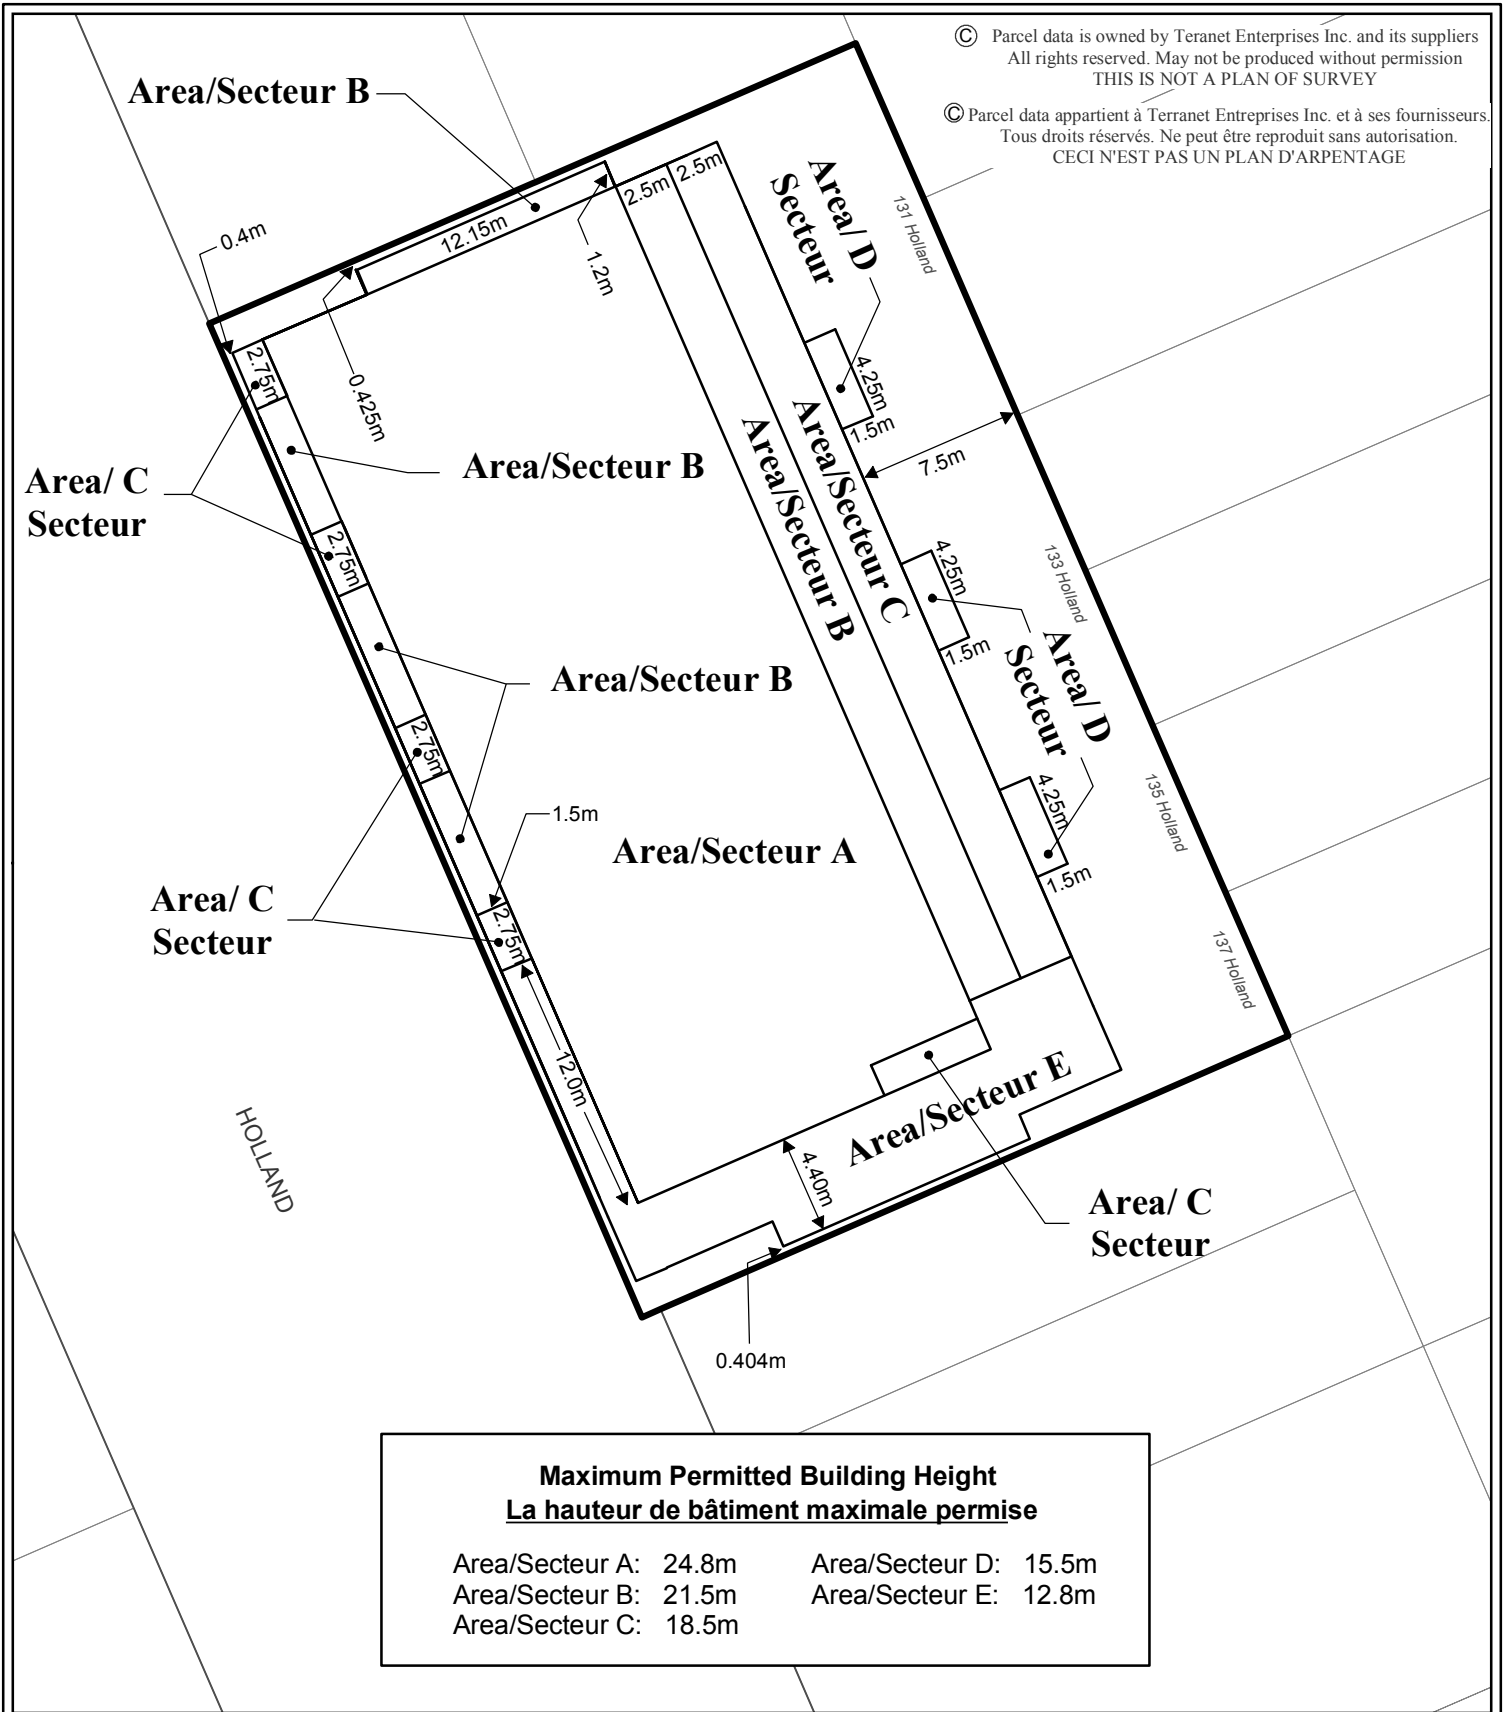

Maximum Permitted Building Height La hauteur de bâtiment maximale permise	
Area/Secteur A: 24.8m	Area/Secteur D: 15.5m
Area/Secteur B: 21.5m	Area/Secteur E: 12.8m
Area/Secteur C: 18.5m	



M:ZONING BYLAWSCHEDULES/PENDING

Produced by Infrastructure Services
 and Community Sustainability
 Produit par le Services d'infrastructure
 et Viabilité des collectivités

**This is Schedule 245 to Zoning By-law No. 2008-250
 Annexe 245 au Règlement de zonage n° 2008-250**

This is Attachment 2 to By-law Number 2009-205, passed June 24, 2009
 Pièce jointe n° 2 du Règlement municipal n° 2009-205, adopté le 24 juin 2009

Échelle
 N.T.S.
 Mètres



Scale
 N.T.S.
 Metres