


© Parcel data is owned by Teranet Enterprises Inc. and its suppliers
All rights reserved. May not be produced without permission
THIS IS NOT A PLAN OF SURVEY

© Parcel data appartient à Terranet Entreprises Inc. et à ses fournisseurs.
Tous droits réservés. Ne peut être reproduit sans autorisation.
CECI N'EST PAS UN PLAN D'ARPENTAGE

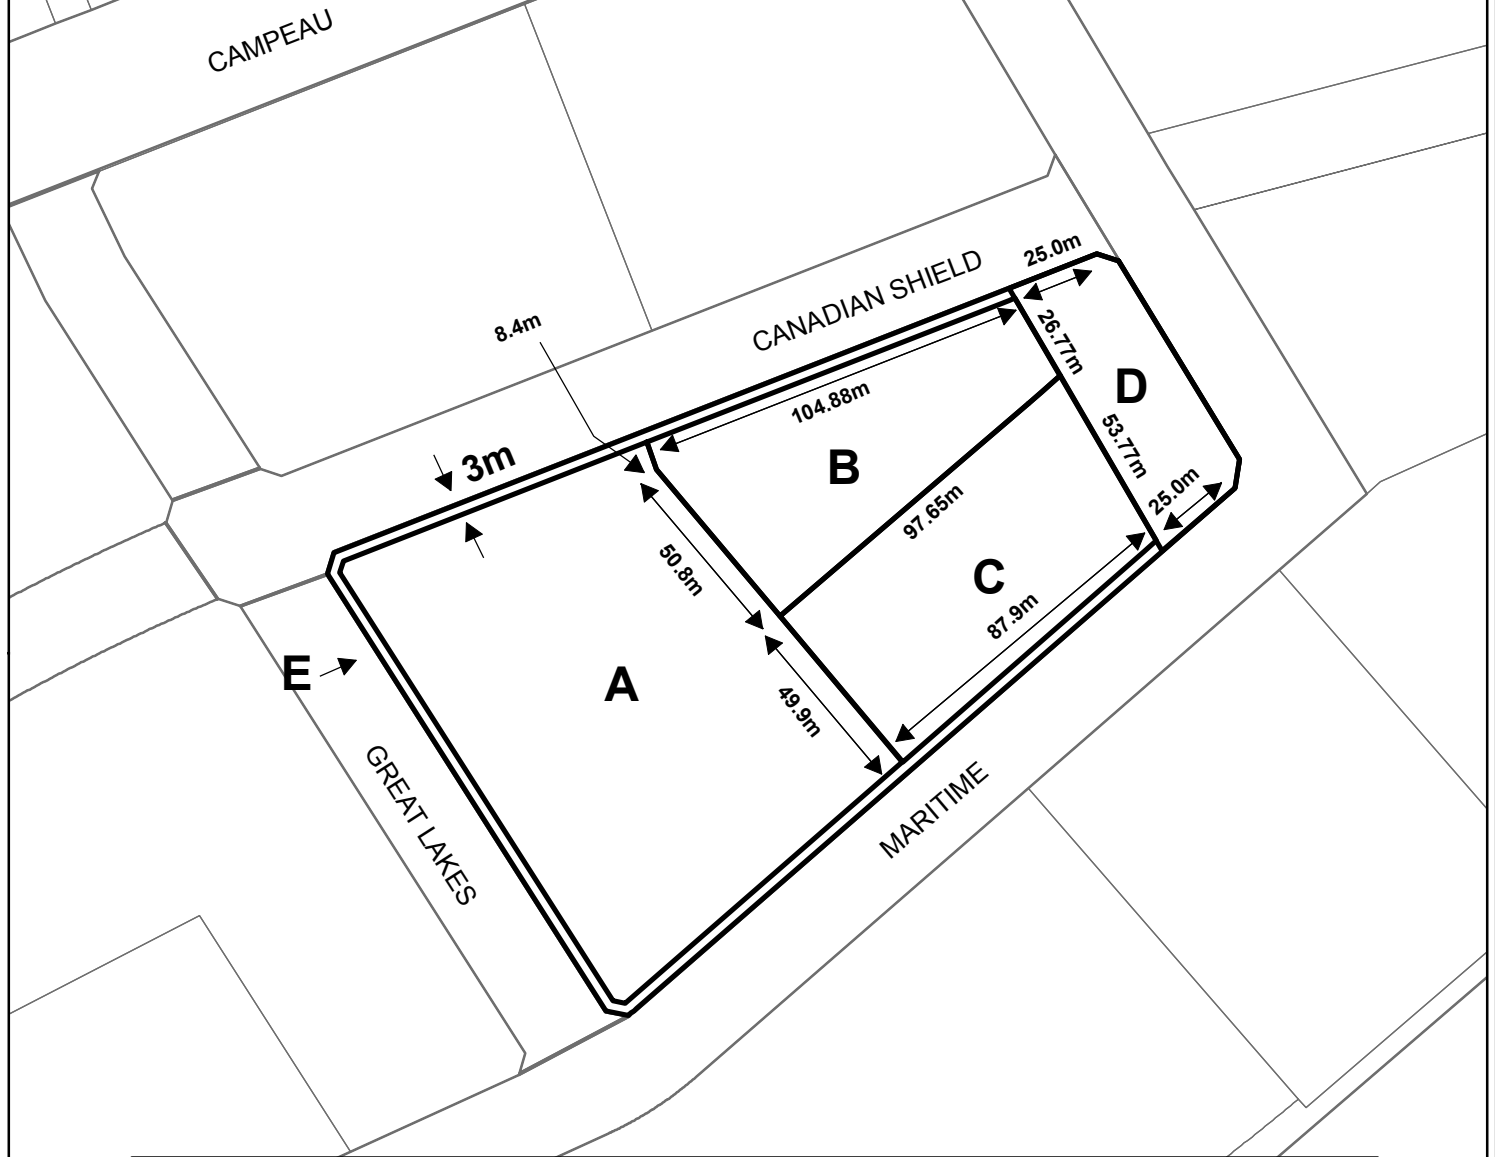

Maximum Permitted Building Height
La hauteur de bâtiment maximale permise

Area / Secteur A = lesser of 37.5m or 10 storeys/37,5 m ou 10 étages (le moindre des deux l'emportant)
Area / Secteur B = lesser of 37.5m or 10 storeys/37,5 m ou 10 étages (le moindre des deux l'emportant)
Area / Secteur C = lesser of 37.5m or 10 storeys/37,5 m ou 10 étages (le moindre des deux l'emportant)
Area / Secteur D = 15m
Area / Secteur E = 15m



M:\ZONING_BYLAW\SCHEDULES\ORIGINALS\

Produced by Infrastructure Services
and Community Sustainability
Produit par Services d'infrastructure
et Viabilité des collectivités

This is Schedule 246 to Zoning By-law No. 2008-250
Annexe 246 au Règlement de zonage n° 2008-250

This is Attachment 2 to By-law Number 2009-207, passed June 24, 2009
Pièce jointe n° 2 du Règlement municipal n° 2009-207, adopté le 24 juin 2009

Échelle
N.T.S.
Mètres



Scale
N.T.S.
Metres