


© Parcel data is owned by Teranet Enterprises Inc. and its suppliers
 All rights reserved. May not be produced without permission
 THIS IS NOT A PLAN OF SURVEY

© Parcel data appartient à Terranet Entreprises Inc. et à ses fournisseurs.
 Tous droits réservés. Ne peut être reproduit sans autorisation.
 CECI N'EST PAS UN PLAN D'ARPENTAGE

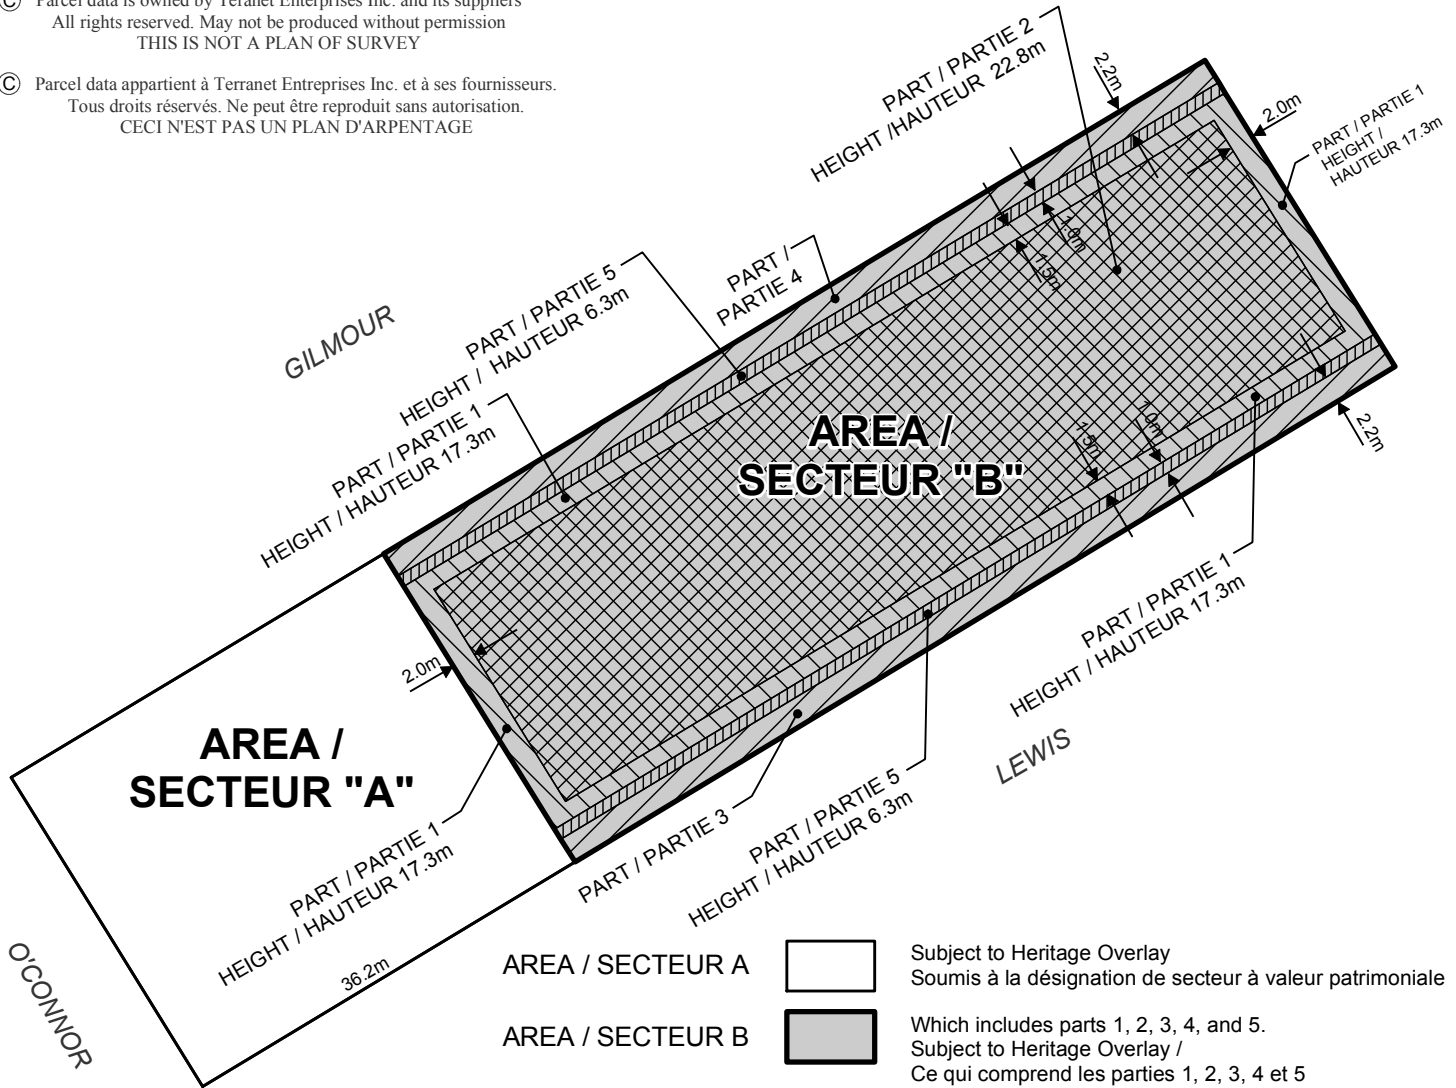

- | | | |
|------------------|--|--|
| AREA / SECTEUR A | | Subject to Heritage Overlay
Soumis à la désignation de secteur à valeur patrimoniale |
| AREA / SECTEUR B | | Which includes parts 1, 2, 3, 4, and 5.
Subject to Heritage Overlay /
Ce qui comprend les parties 1, 2, 3, 4 et 5
Soumis à la désignation de secteur à valeur patrimoniale |
| PART / PARTIE 1 | | Maximum number of stories permitted is 6.
Maximum building height permitted is 17.3m /
Le nombre maximal d'étages permis est de 6
La hauteur maximale permise de l'édifice est de 17,3 m |
| PART / PARTIE 2 | | Notwithstanding the restriction in part 1:
- The maximum number of stories permitted is 8
- Maximum building height permitted is 22.8m /
Nonobstant la restriction dans la partie 1 :
- le nombre maximal d'étages permis est de 8
- la hauteur maximale permise de l'édifice est de 22,8 m |
| PART / PARTIE 3 | | Minimum yard setback is 2.2m /
La marge de recul minimale de la cour est de 2,2 m |
| PART / PARTIE 4 | | Minimum yard setback is 2.2m /
La marge de recul minimale de la cour est de 2,2 m |
| PART / PARTIE 5 | | Maximum number of stories permitted is 2.
Maximum building height permitted is 6.3m /
Le nombre maximal d'étages permis est de 2
La hauteur maximale permise de l'édifice est de 6,3 m |



M:\Zoning_Bylaw\...schedule_250.mxd

Produced by Infrastructure Services
 and Community Sustainability
 Produit par le Services d'infrastructure
 et Viabilité des collectivités

**This is Schedule 250 to Zoning By-law No. 2008-250
 Annexe 250 au Règlement de zonage n° 2008-250**

This is Attachment 1 to By-law approved by OMB PL080119, passed November 18, 2009
 Voici la pièce jointe 1 du règlement approuvé par la CAMO PL080119, adopté le
 18 novembre 2009

Échelle
 N.T.S.
 Mètres



Scale
 N.T.S.
 Metres